


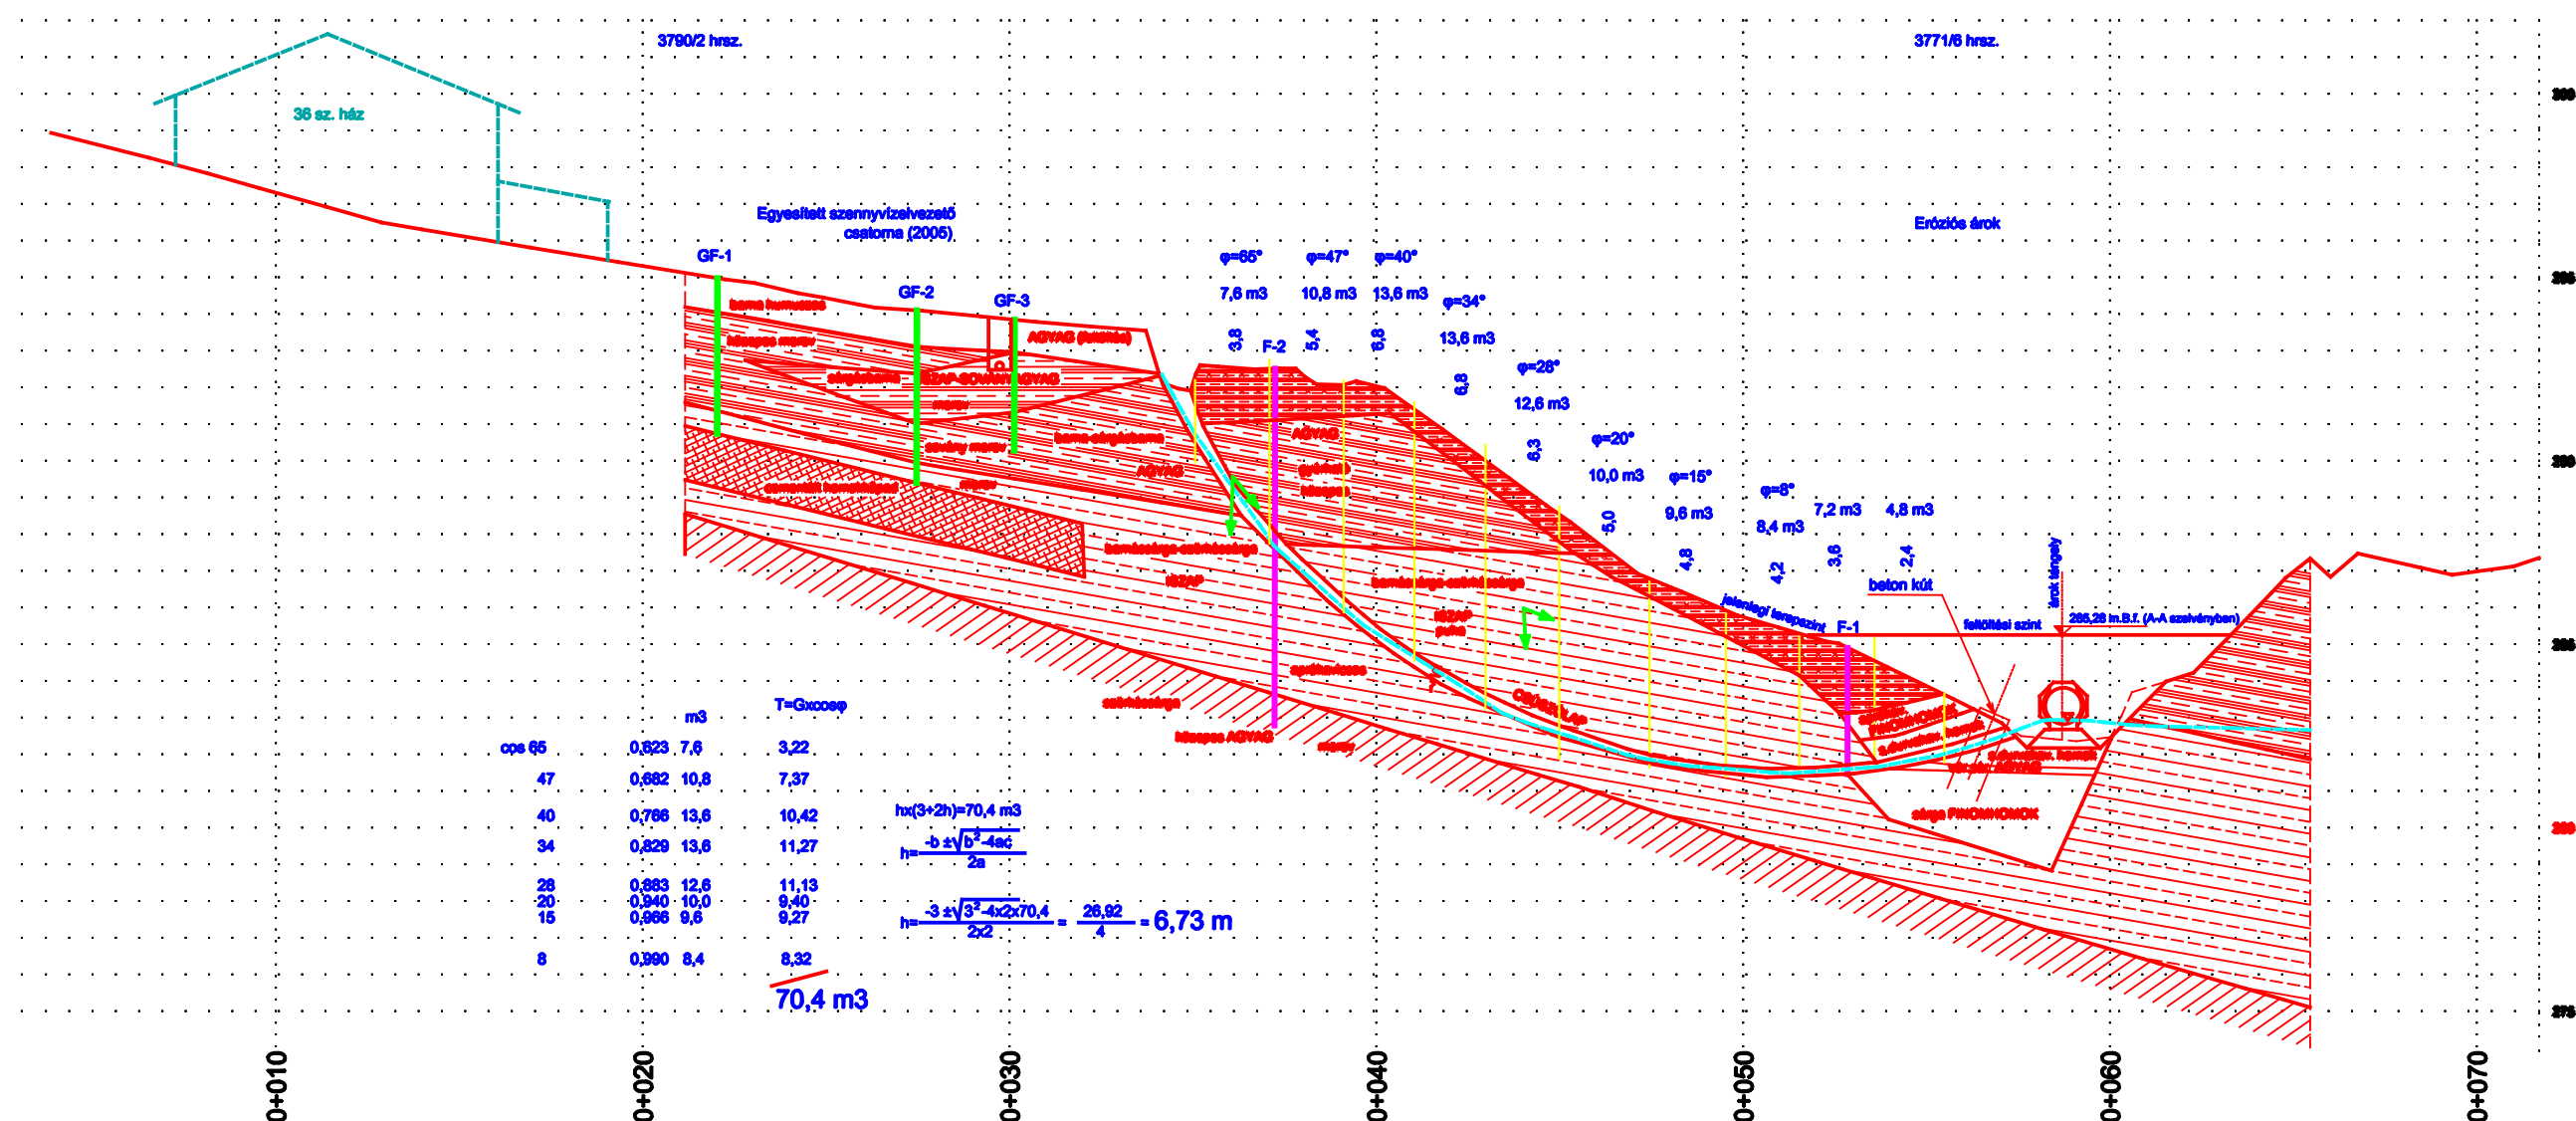

Rézsübiztosítás számítása

ZSÉDELY-TERV BT 3100. SALGÓTARJÁN,ERDÉSZ ÚT 6.		KELT : 2015.07.05.
MEGRENDELŐ : SALGÓTARJÁN MEGYEI JOGŰ VÁROS ÖNKORMÁNYZATA 3100. Salgótarján, Múzeum tér 1.		LÉPTÉK : 1:200
TÁRGY : Salgótarján, Kazinczy úti rézsűcsúszás helyreállítása 3100. Salgótarján, hrsz:3771/5		MUNKASZÁM: 7/2015
MEGNEVEZÉS : CSAPADÉKVÍZ ELVEZETÉS Rézsűbiztosítás számítása		RAJZSZÁM : CSV-04.
VEZETŐ TERVEZŐ : Vilimi Sándor		