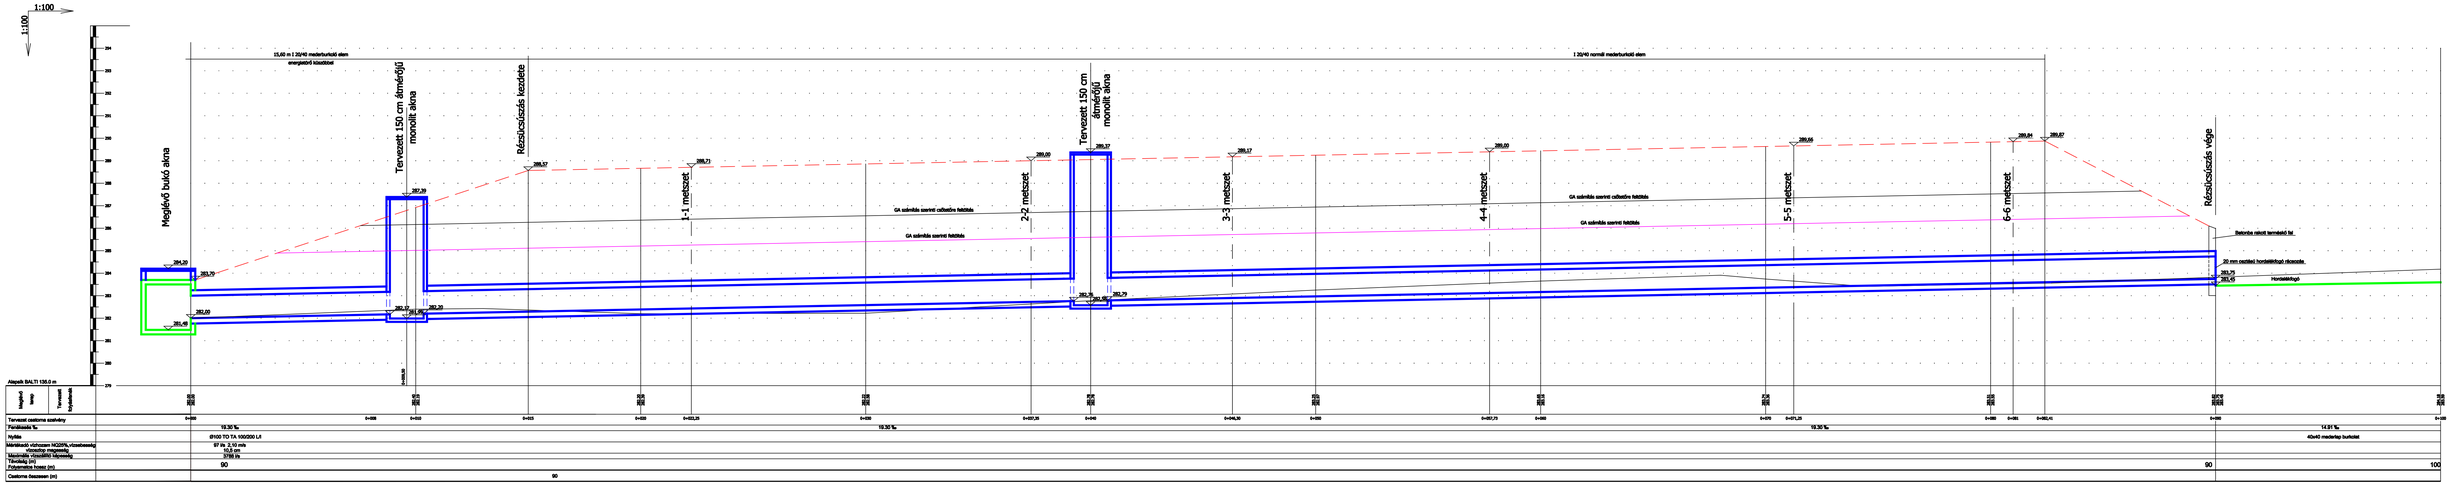

ZSÉDELY-TERV BT **3100. SALGÓTARJÁN,ERDÉSZ ÚT 8.**	KELT : 2015.07.05.
MEGRENDELŐ : SALGÓTARJÁN MEGYEI JOGÚ VÁROS ÖNKORMÁNYZATA 3100. Salgótarján, Múzeum tér 1.	LEPTÉK : 1:100
TÁRGY : Salgótarján, Kazinczy úti részCsCsatorna helyreállítása 3100. Salgótarján, hrsz:3771/5	MUNKASZÁM: 7/2015
MEGNEVEZÉS : CSAPADÉKVÍZ ELVEZETÉS Hossz-szelvény	RAJZSZÁM : CSV-02.
VEZETŐ TERVEZŐ : Zsédely Sándor VZ-TEL-12-0067	