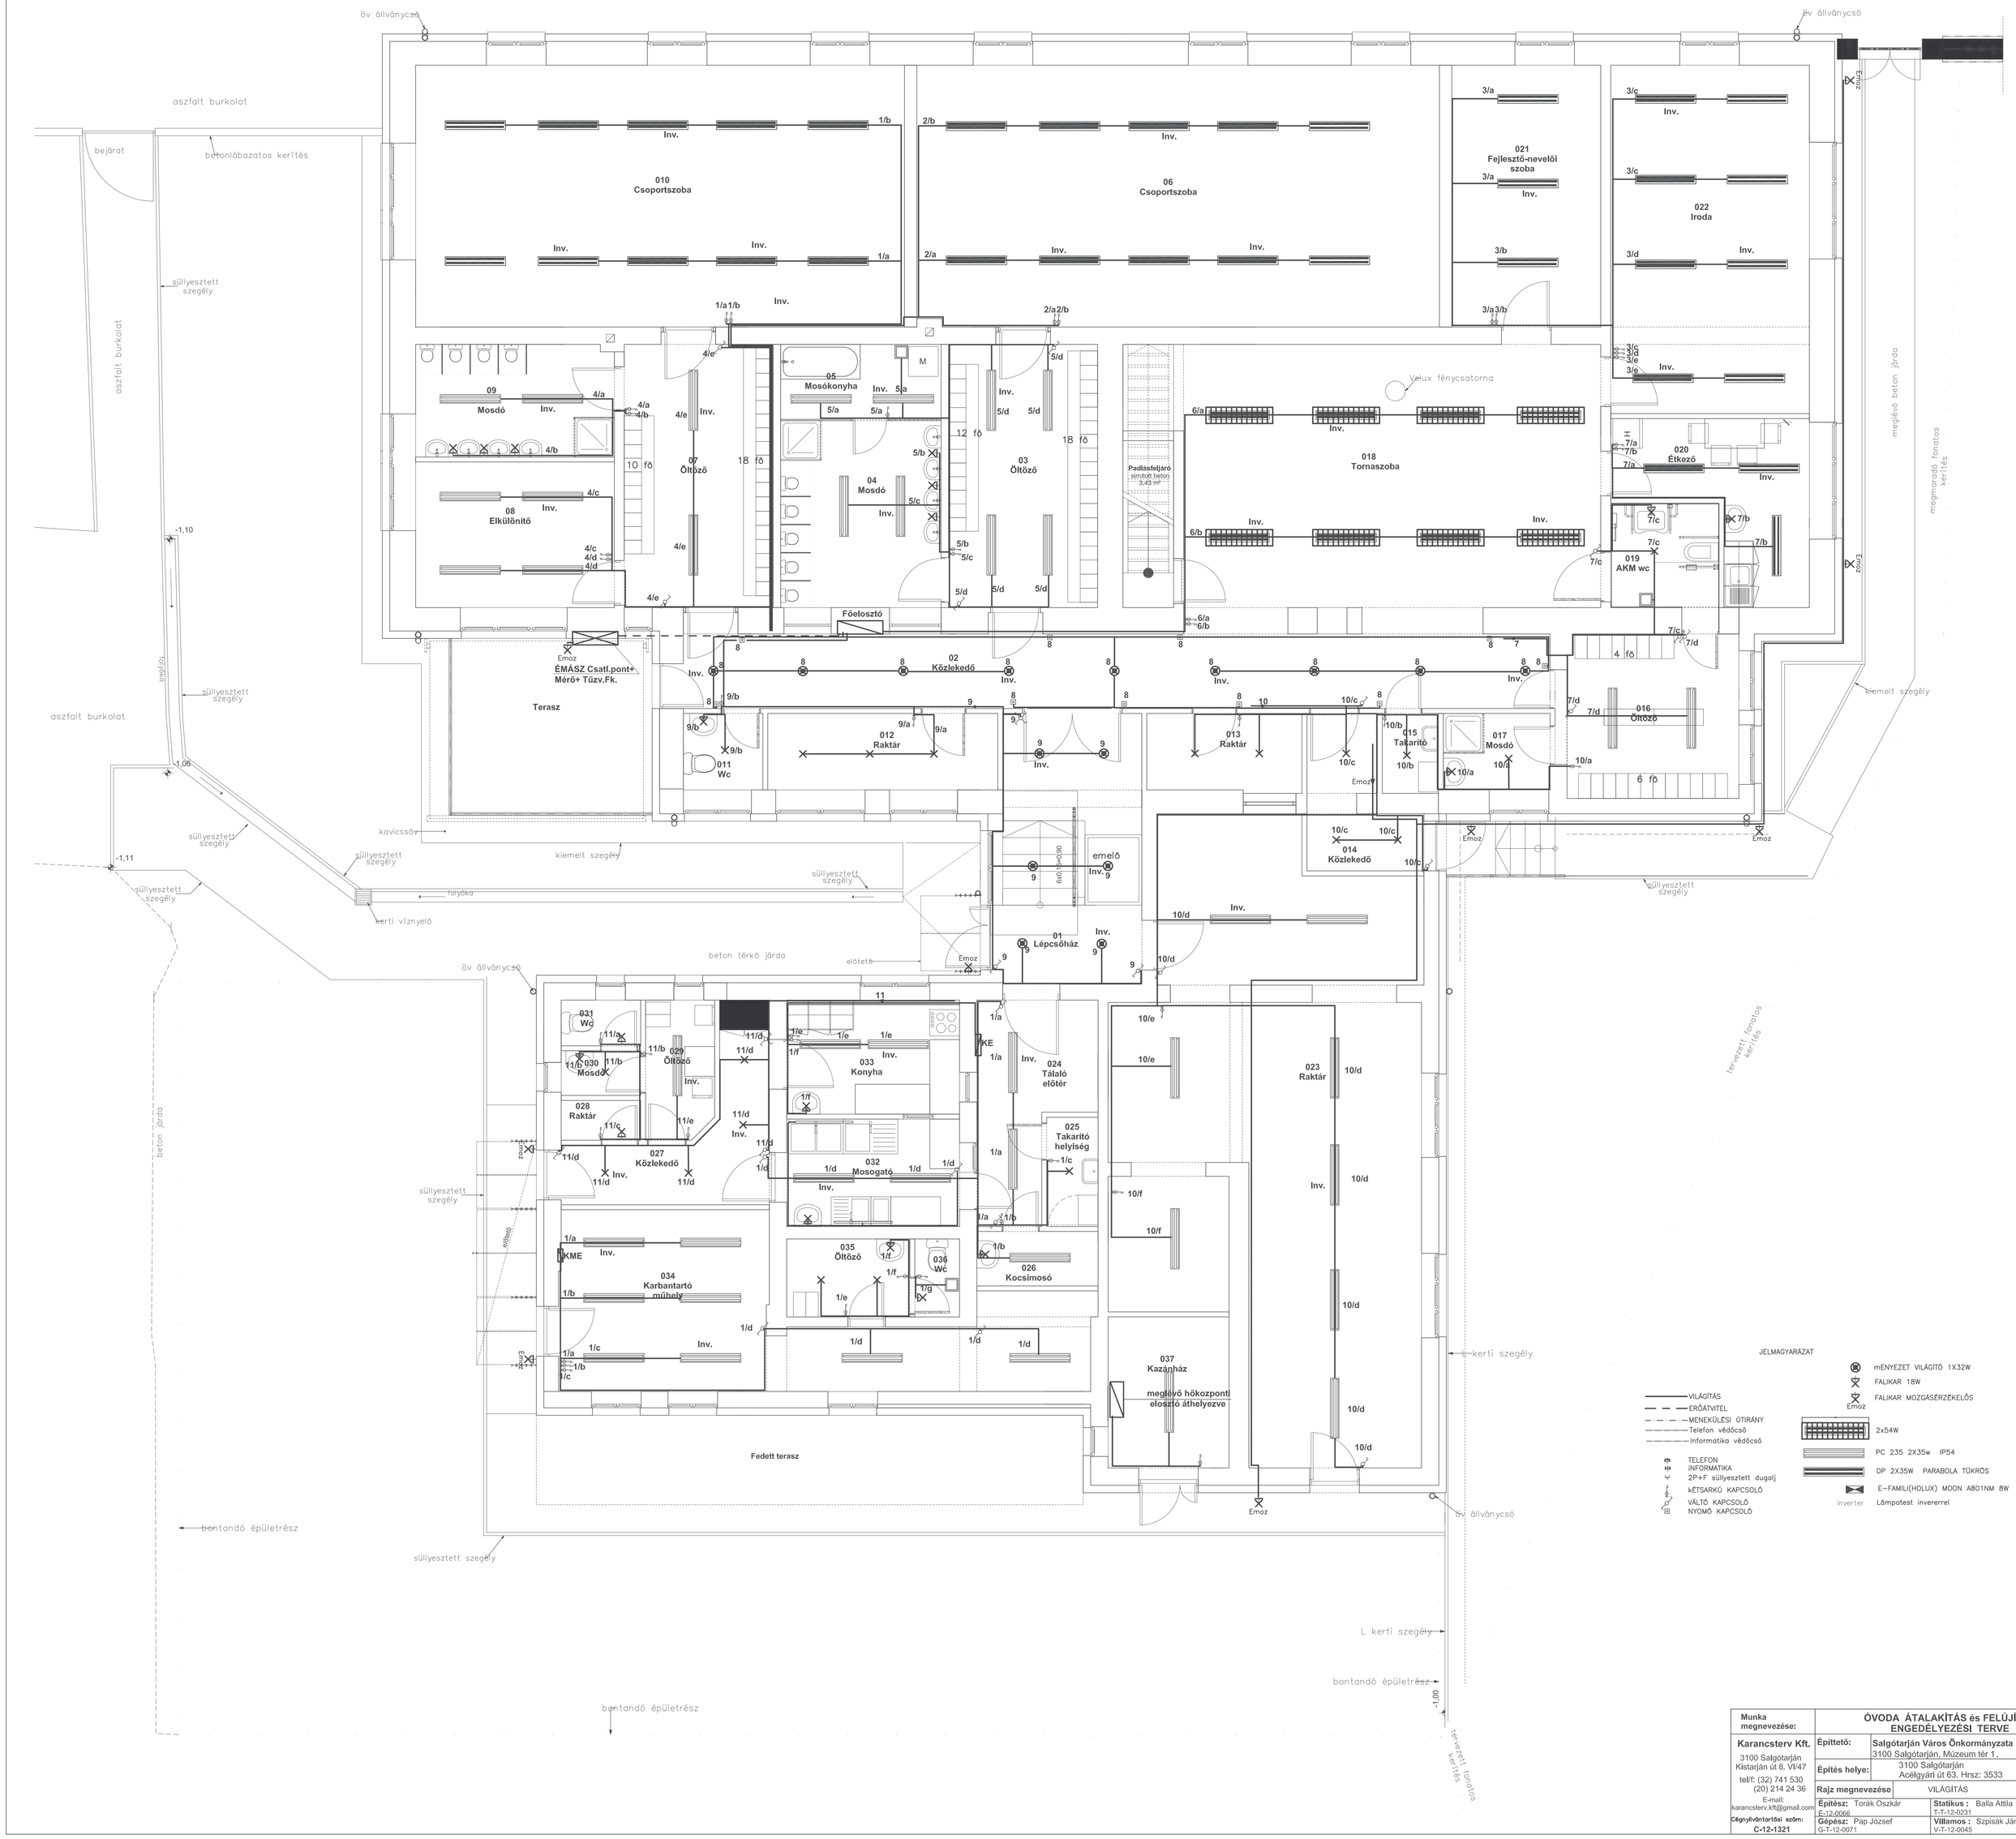

JELMAGYARÁZAT

- VILÁGÍTÁS
- ERŐÁTVITEL
- MENEKÜLÉSI ÚTIRÁNY
- Telefon védőcső
- Informatika védőcső
- TELEFON
- INFORMATIKA
- 2P+F süllyesztett dugalj
- KÉTSARKÚ KAPCSOLÓ
- VÁLTÓ KAPCSOLÓ
- NYOMÓ KAPCSOLÓ
- mENYEZET VILÁGÍTÓ 1X32W
- FALIKAR 18W
- FALIKAR MOZGÁSÉRZÉKELŐS
- 2x54W
- PC 235 2X35w IP54
- DP 2X35W PARABOLA TÜKRÖS
- E-FAMILI(HOLUX) MOON AB01NM 8W
- inverter Lámpatest invererrel

Munka megnevezése:	**ÓVODA ÁTALAKÍTÁS és FELÚJÍTÁS ENGEDÉLYEZÉSI TERVE**		
Karancsterv Kft. 3100 Salgótarján Kistarján út 8. VII/47 telfl: (32) 741 530 (20) 214 24 36 E-mail: karancsterv.kft@gmail.com	**Építtető:**	**Salgótarján Város Önkormányzata** 3100 Salgótarján, Múzeum tér 1.	
	Építés helye:	3100 Salgótarján Acélgyári út 63. Hrsz: 3533	**Lépték:** 1:50
	Rajz megnevezése	VILÁGÍTÁS	**Dátum:** 2016.09.hó.
Cégnyilvántartási szám: C-12-1321	**Építész:** Torák Oszkár E-12-0095	**Statikus :** Balla Attila T-T-12-0231	**Rajzszám:** GE-1
	Gépész: Pap József G-T-12-0071	**Villamos :** Szpisák János V-T-12-0045	