


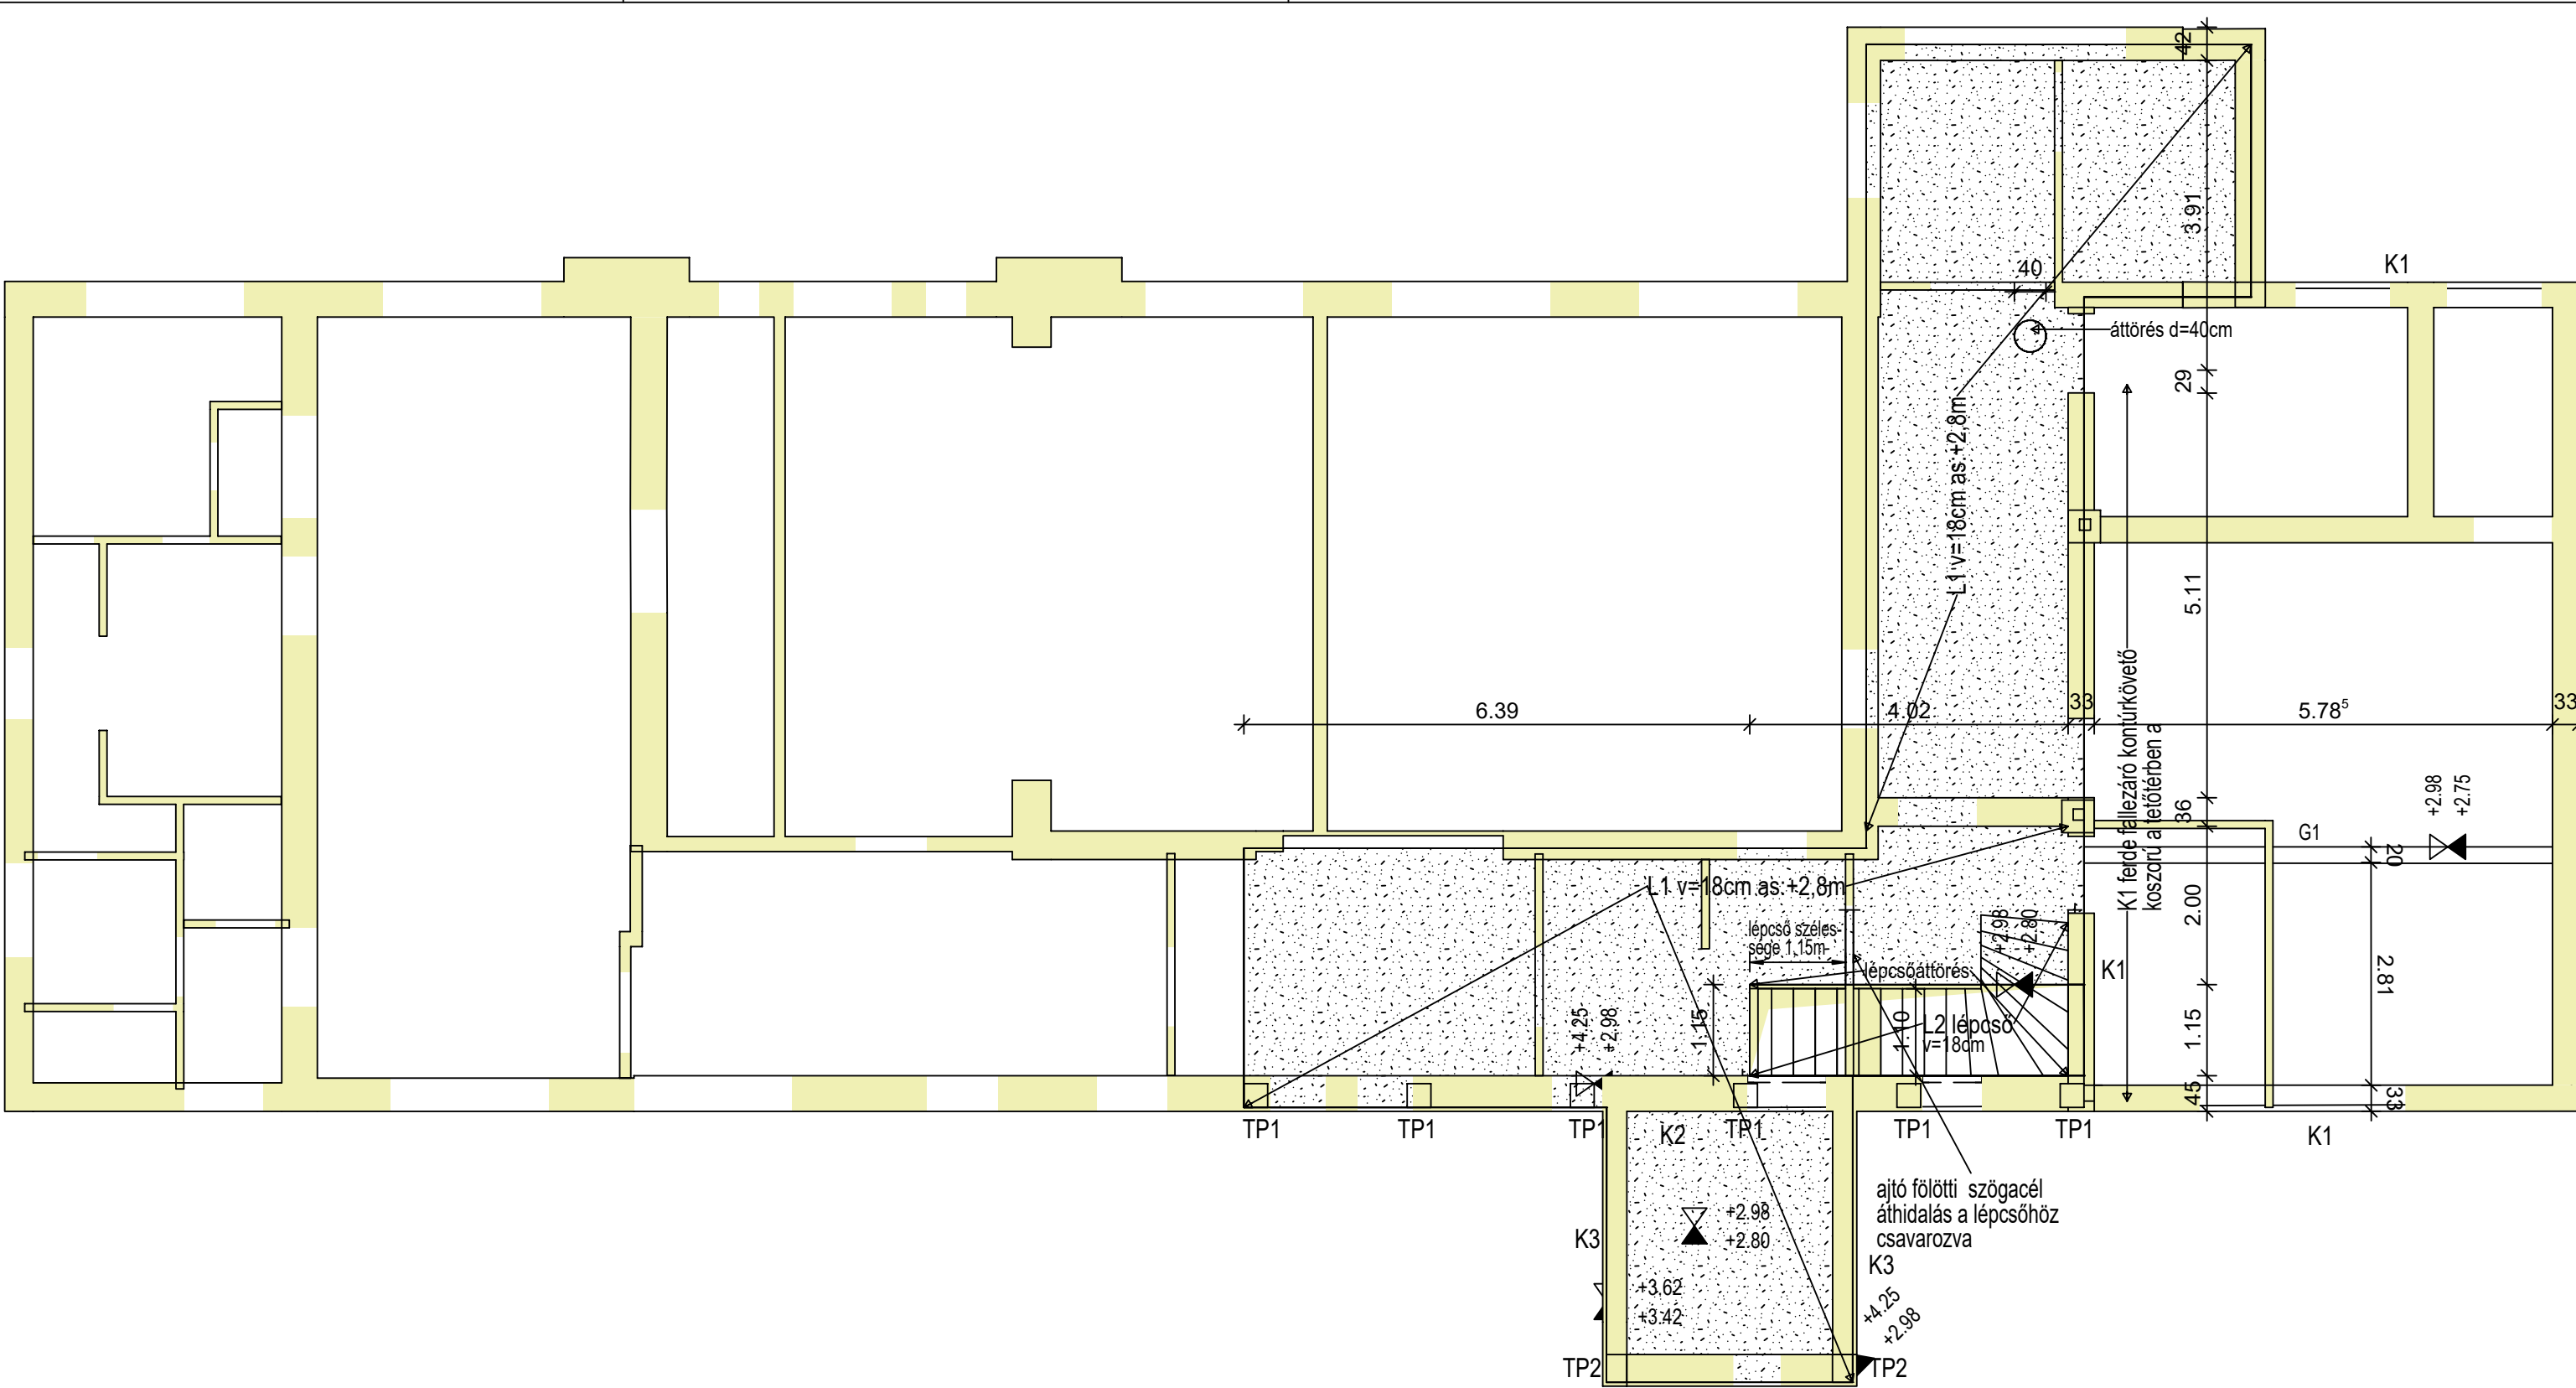

JELMAGYARÁZAT:

SZERKEZET FELSŐ SÍK ∇ -0.25
SZERKEZET ALSÓ SÍK $\blacktriangle$ -1.30

SZERKEZET JELE A....

ANYAGMINŐSÉGEK :
szabvány EC
vasalt beton: C20/25-XC1-16-F3 MSZ 4798-1:2004-szivattyúzható
Betonacél : B500B
Betontakarás: koszorú 2,5cm lemez 2,0cm

A terv csak a vaslistával és a műszaki leírással együtt érvényes. Betonozás előtt az elektromos és gépészeti áttörések és szerelvények a gépészeti terv szerint helyezendők el. Hőszigetelés kialakítása az építész terv szerinti oldali külső hőszigeteléssel. Méretek a helyszínen ellenőrizendők, eltérés esetén a tervező értesítendő. A terven az alapvasalás nincs kirajzolva, pótvasak sem láthatók teljes darabszámban.
Hasznos teher 2kN/m²
Kapcsolódó tervek S-fsz vb. szerkezetek és vasalásuk.

Építető	Salgótarján Város Önkormányzata 3100 Salgótarján, Múzeum tér 1.	TERV	Kiviteli terv
Megnevezés	OVODA ÁTALAKÍTÁS és FELÚJÍTÁS 3100 Salgótarján Petőfi út 88. Hrsz: 340		Födém kiosztása
BALLA ÉS WAGNER MÉRNÖKI KFT.		MÉRETARÁNY: 1:80	TERVEZŐ: Balla Attila
5600 BÉKÉSCSABA, BERÉNYI ÚT 54. Tel./fax:0036/66/520-100, mobil:20/310-6552 e-mail:bwmkft@gmail.com, web: http://statikus.tk		DÁTUM: 2016.11.01.	okl. építőmérnök T-T/12-0231 RAJZ SZ.: S-4