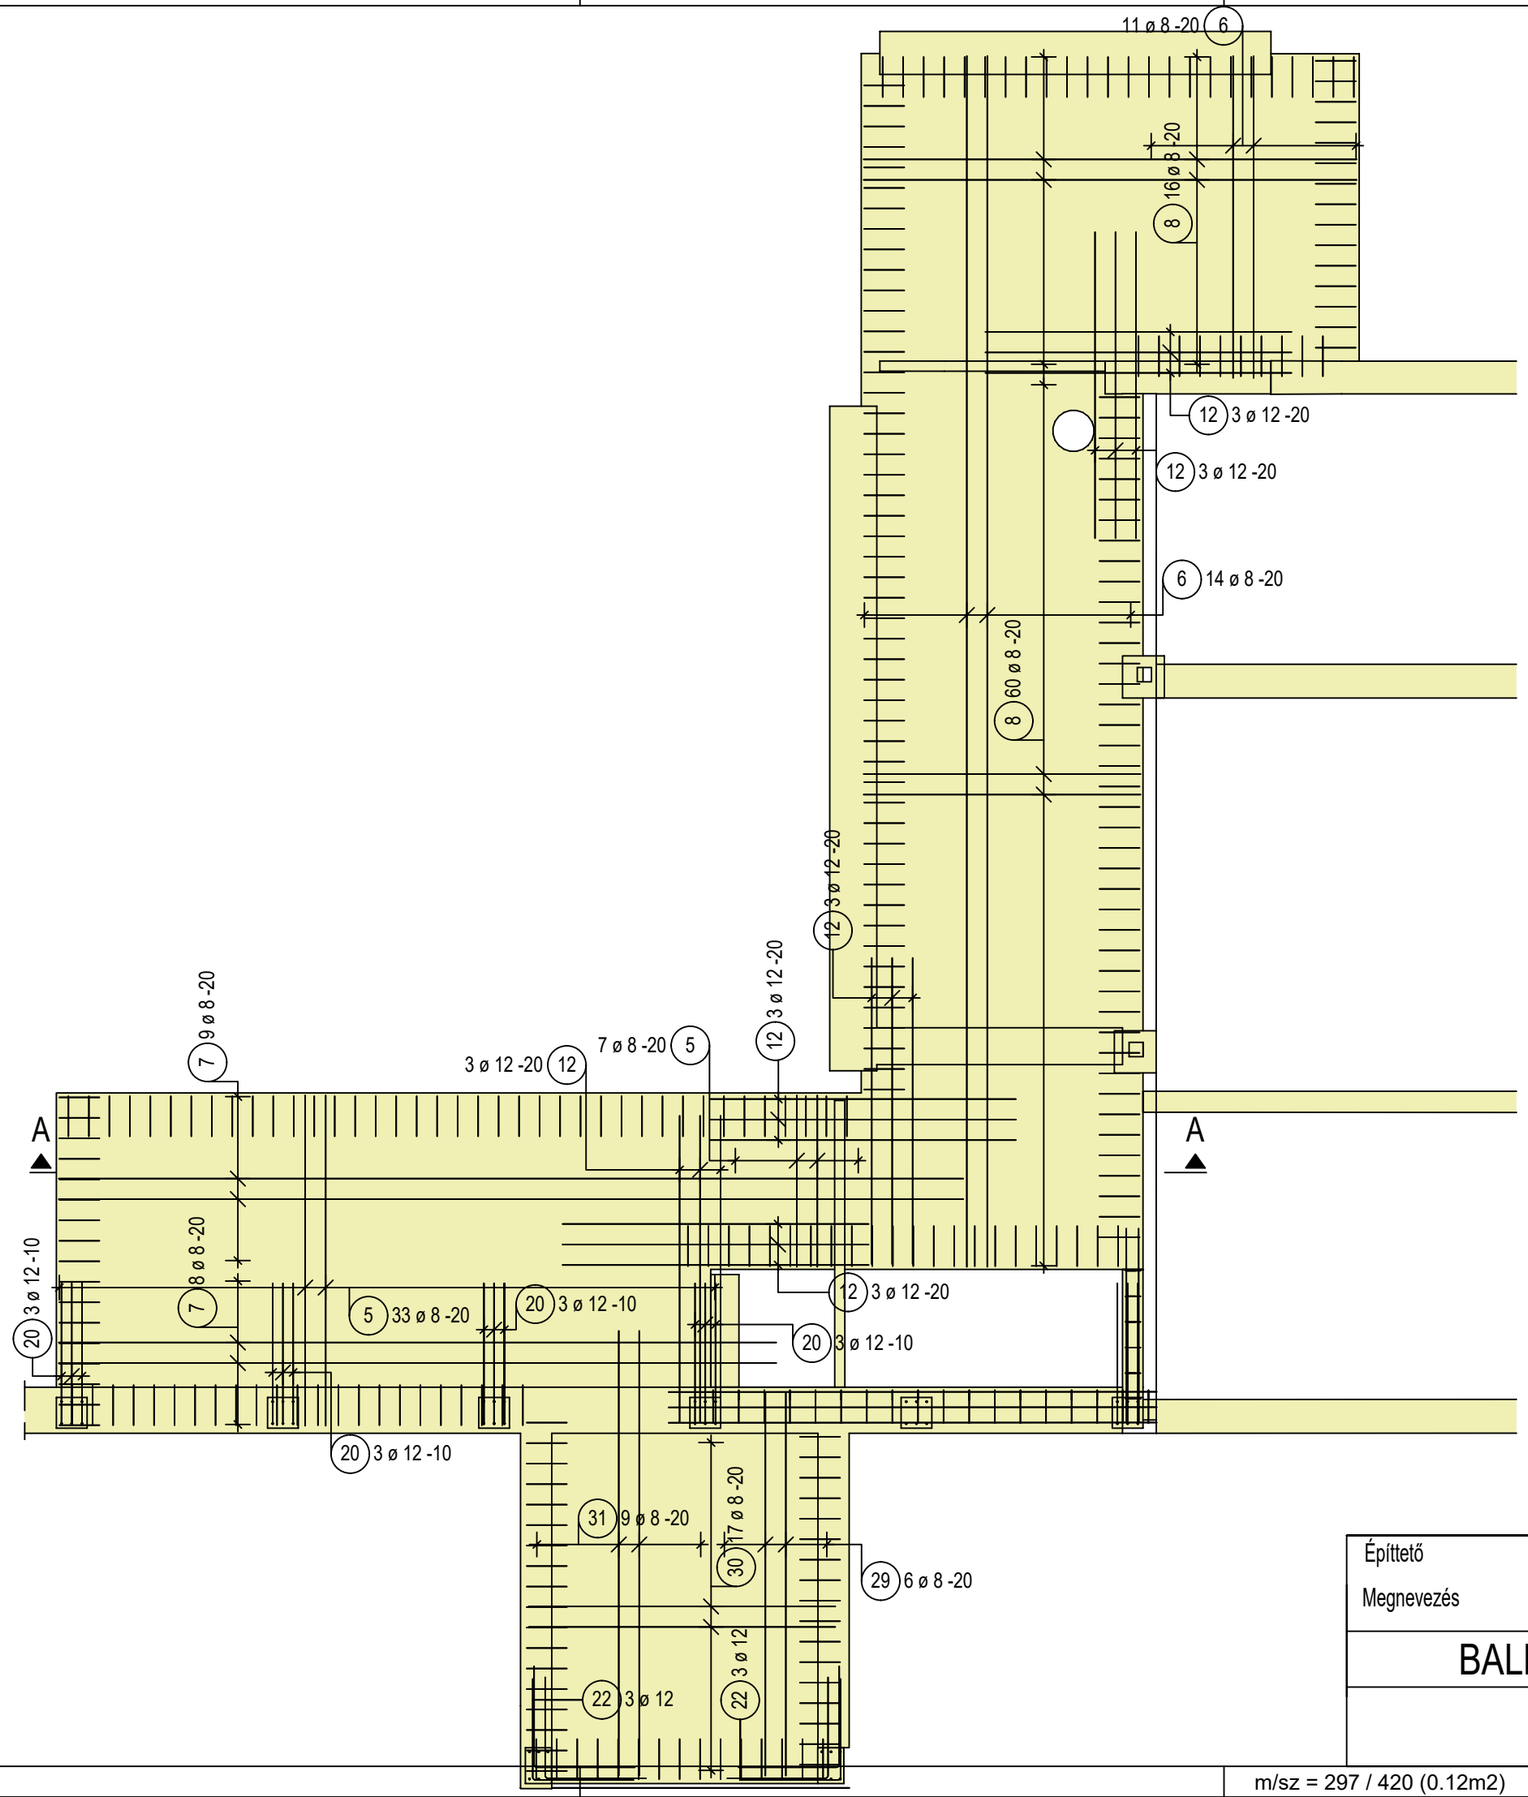

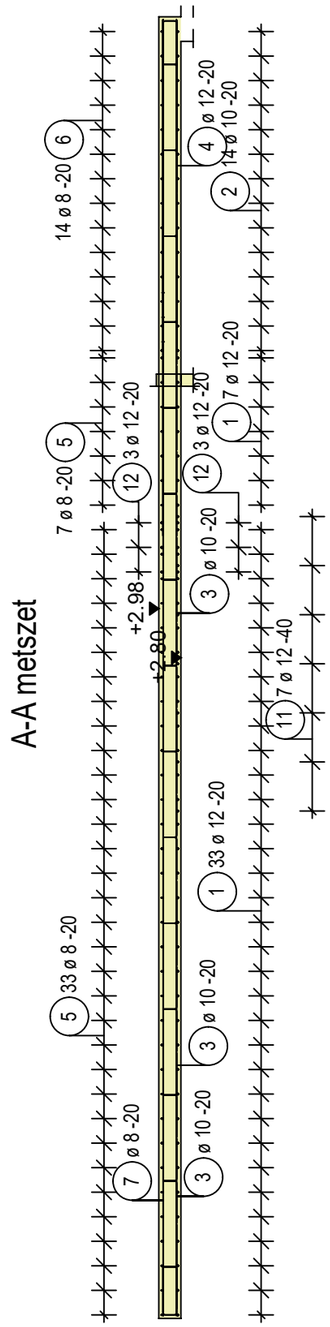

ANYAGMINŐSÉGEK :
szabvány EC
vasalt beton: C20/25-XC1-16-F3 MSZ 4798-1:2004-szivattyúzható
Betonacél : B500B
Betontakarás: 2,0cm

A terv csak a vaslistával és a műszaki leírással együtt érvényes.Betonozás előtt az elektromos és gépészeti áttörések és szerelvények a gépészeti terv szerint helyezendők el.Hőszigetelés kialakítása az építész terv szerinti oldali külső hőszig-vel. Méretek a helyszínen ellenőrizendők, eltérés esetén a tervező értesítendő.A terven az alapvasalás nincs kirajzolva, pótvasak sem láthatók teljes darabszámban.
Hasznos teher 2kN/m2
Kapcsolódó tervek S-fsz vb. szerkezetek és vasalásuk.

Építtető Megnevezés	Salgótarján Város Önkormányzata 3100 Salgótarján, Múzeum tér 1. ÓVODA ÁTALAKÍTÁS és FELÚJÍTÁS 3100 Salgótarján Petőfi út 88. Hrsz: 340	TERV	Kiviteli terv **Vb. födémlemez felső vasalása**
BALLA ÉS WAGNER MÉRNÖKI KFT. 5600 BÉKÉSCSABA, BERÉNYI ÚT 54. Tel./fax:0036/66/520-100, mobil:20/310-6552 e-mail:bwmkft@gmail.com, web: http://statikus.tk		MÉRETARÁNY: 1:60 DÁTUM: 2016.11.01.	TERVEZŐ: Balla Attila okl. építőmérnök T-T/12-0231 RAJZ SZ.: S-6

m/sz = 297 / 420 (0.12m2)

Allplan 2013