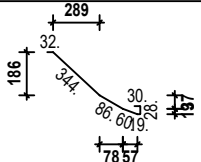
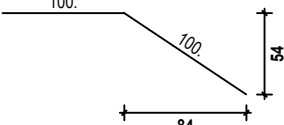
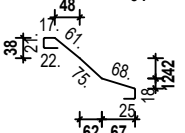
 
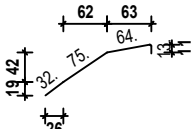
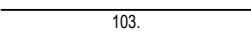
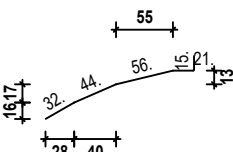


Vaslista - Hajlítási alakok

Pos.	db	o	Egyes hossz	Kottázott alak (nem arányos)	Teljes hossz	Tömeg
		[mm]	[m]		[m]	[kg]
1	7	12	5.98		41.86	37.17
2	14	12	2.00		28.00	24.86
3	8	12	3.07		24.56	21.81
4	40	8	1.01		40.40	15.96
5	8	12	1.84		14.72	13.07
6	17	8	1.03		17.51	6.92
7	6	8	1.67		10.02	3.96

Teljes tömeg [kg] : 123.75

Megjegyzés:


Lépcsőt a tervezett pótfalra kell ültetni.

A terv csak a vaslístával és a műszaki leírással együtt érvényes. Betonozás előtt az elektromos és gépészeti áttörések és szerelvények a gépészeti terv szerint helyezendők el. A listában megadott yasméretek csak a kalkuláció érdekében

használhatók. A vasak tényleges leszabása a helyszínen történhet. A lépcsőlap 2cm vastagsággal

A homlokfal 2cm vastagsággal és 2cm lépcsőfal kiugrással kalkulálva. Hasznos teher 3 kN/m^2

Kapcsolódó tervek S-fsz vb. szerkezetek és vasalásuk.

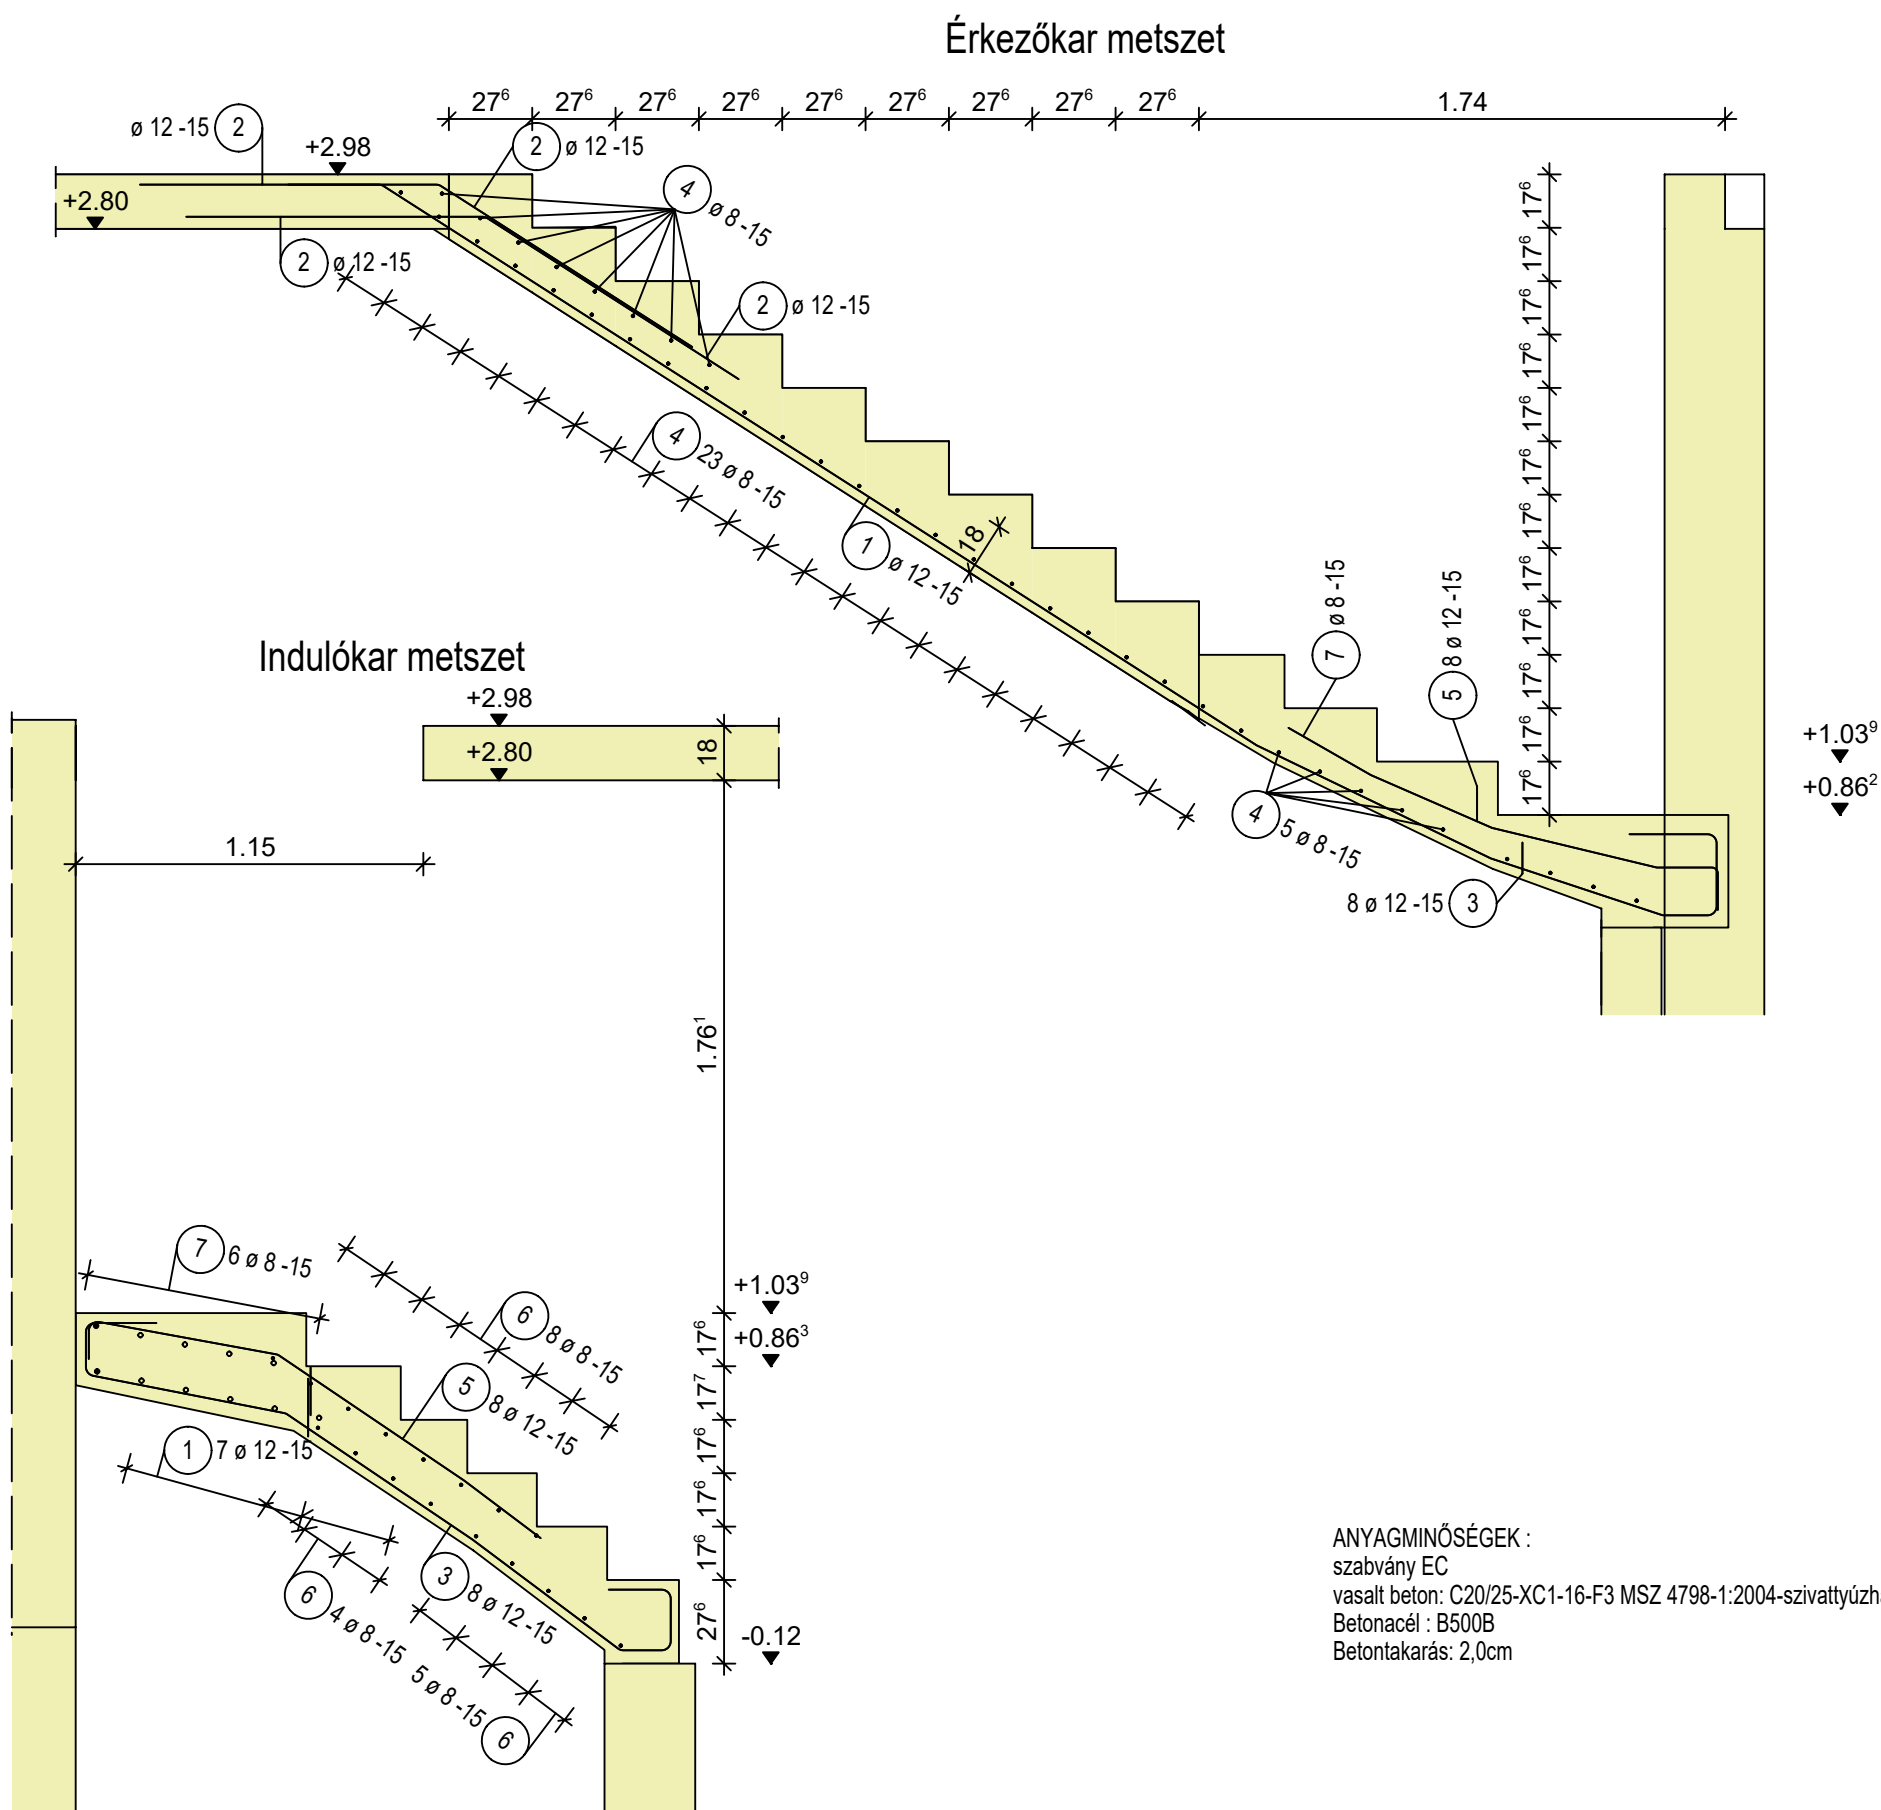

ANYAGMINŐSÉGEK:

szabvány EC

vasalt beton: C20/25-XC1-16-E3 MSZ 4798-1:2004-szivattvúzható

Betonacél : B500B

Betontakarás: 2.0cm

Építető	Salgótarján Város Önkormányzata 3100 Salgótarján, Múzeum tér 1.	TERV	Kiviteli terv Vb. lépcső vasalása
Megnevezés	ÓVODA ÁTALAKÍTÁS és FELÚJÍTÁS 3100 Salgótarján Petőfi út 88. Hrsz: 340		
BALLA ÉS WAGNER MÉRNÖKI KFT.		MÉRETARÁNY:	TERVEZŐ:
		1:20	Balla Attila
5600 BÉKÉSCSABA, BERÉNYI ÚT 54. Tel./fax:0036/66/520-100, mobil:20/310-6552 e-mail:bwmkft@gmail.com, web: http://statikus.tk		DÁTUM: 2016.11.01.	okl. építőmérnök T-T/12-023 RAJZ SZ.: S-7