
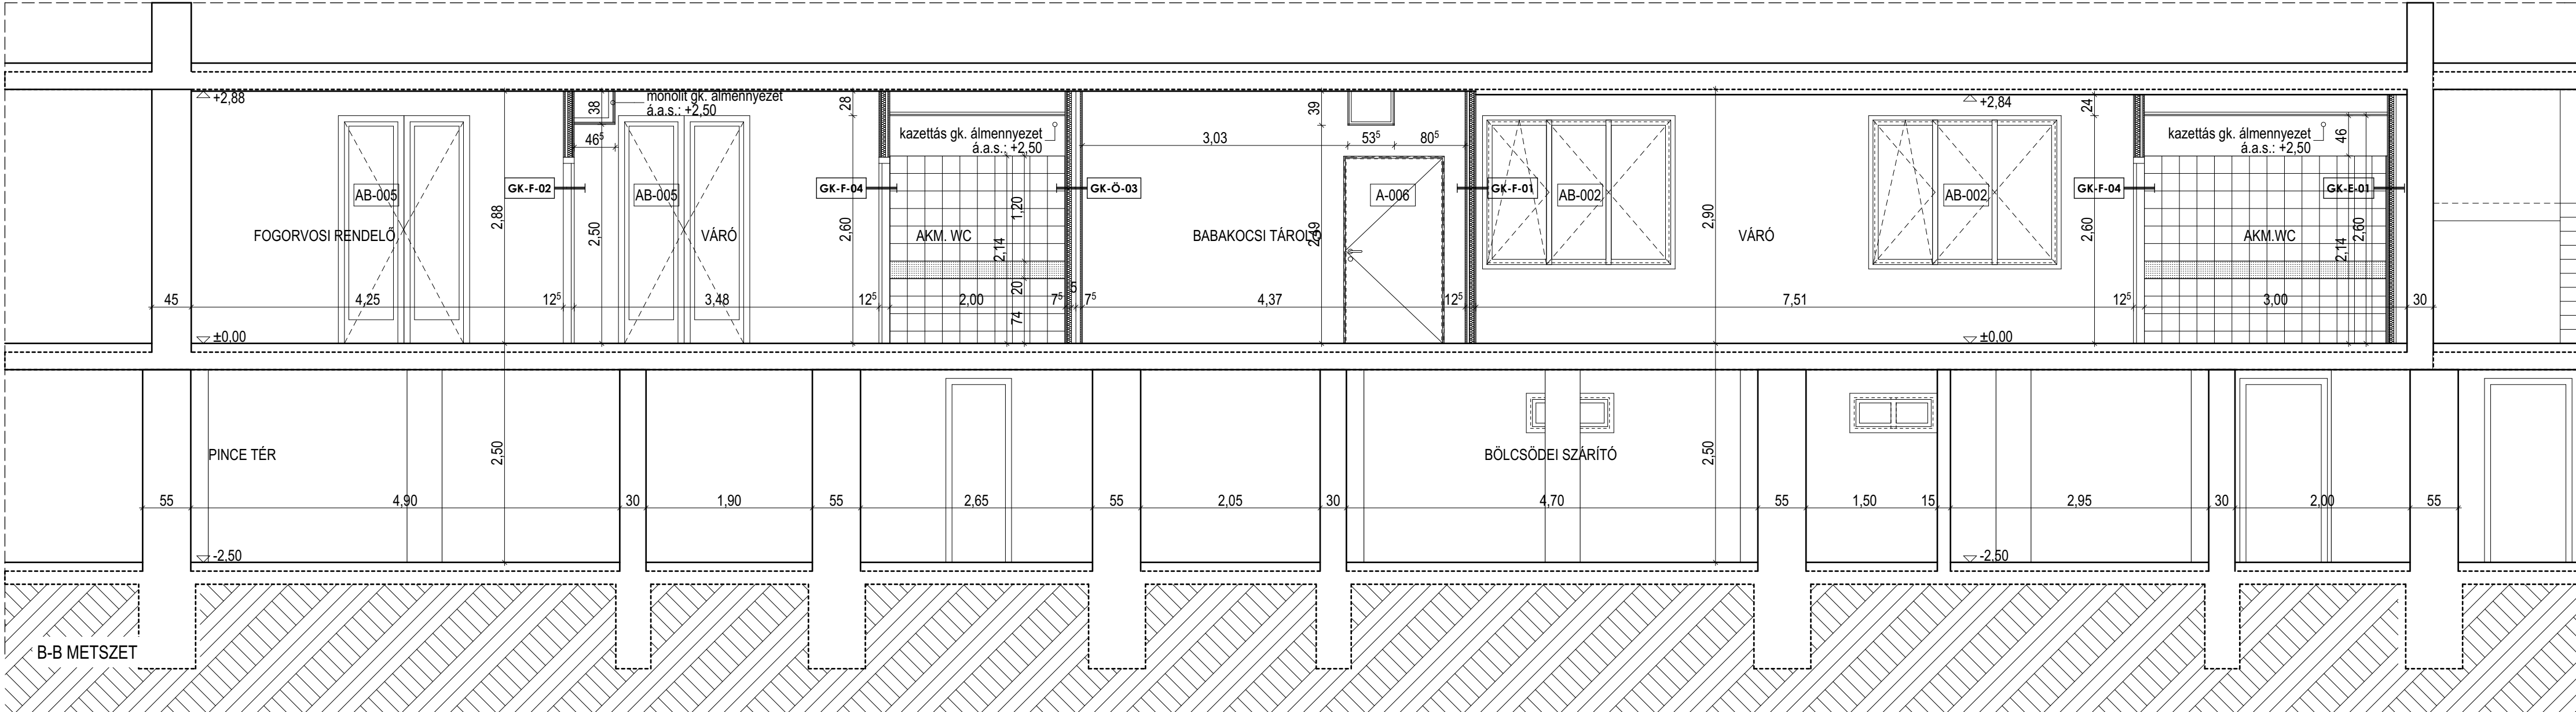


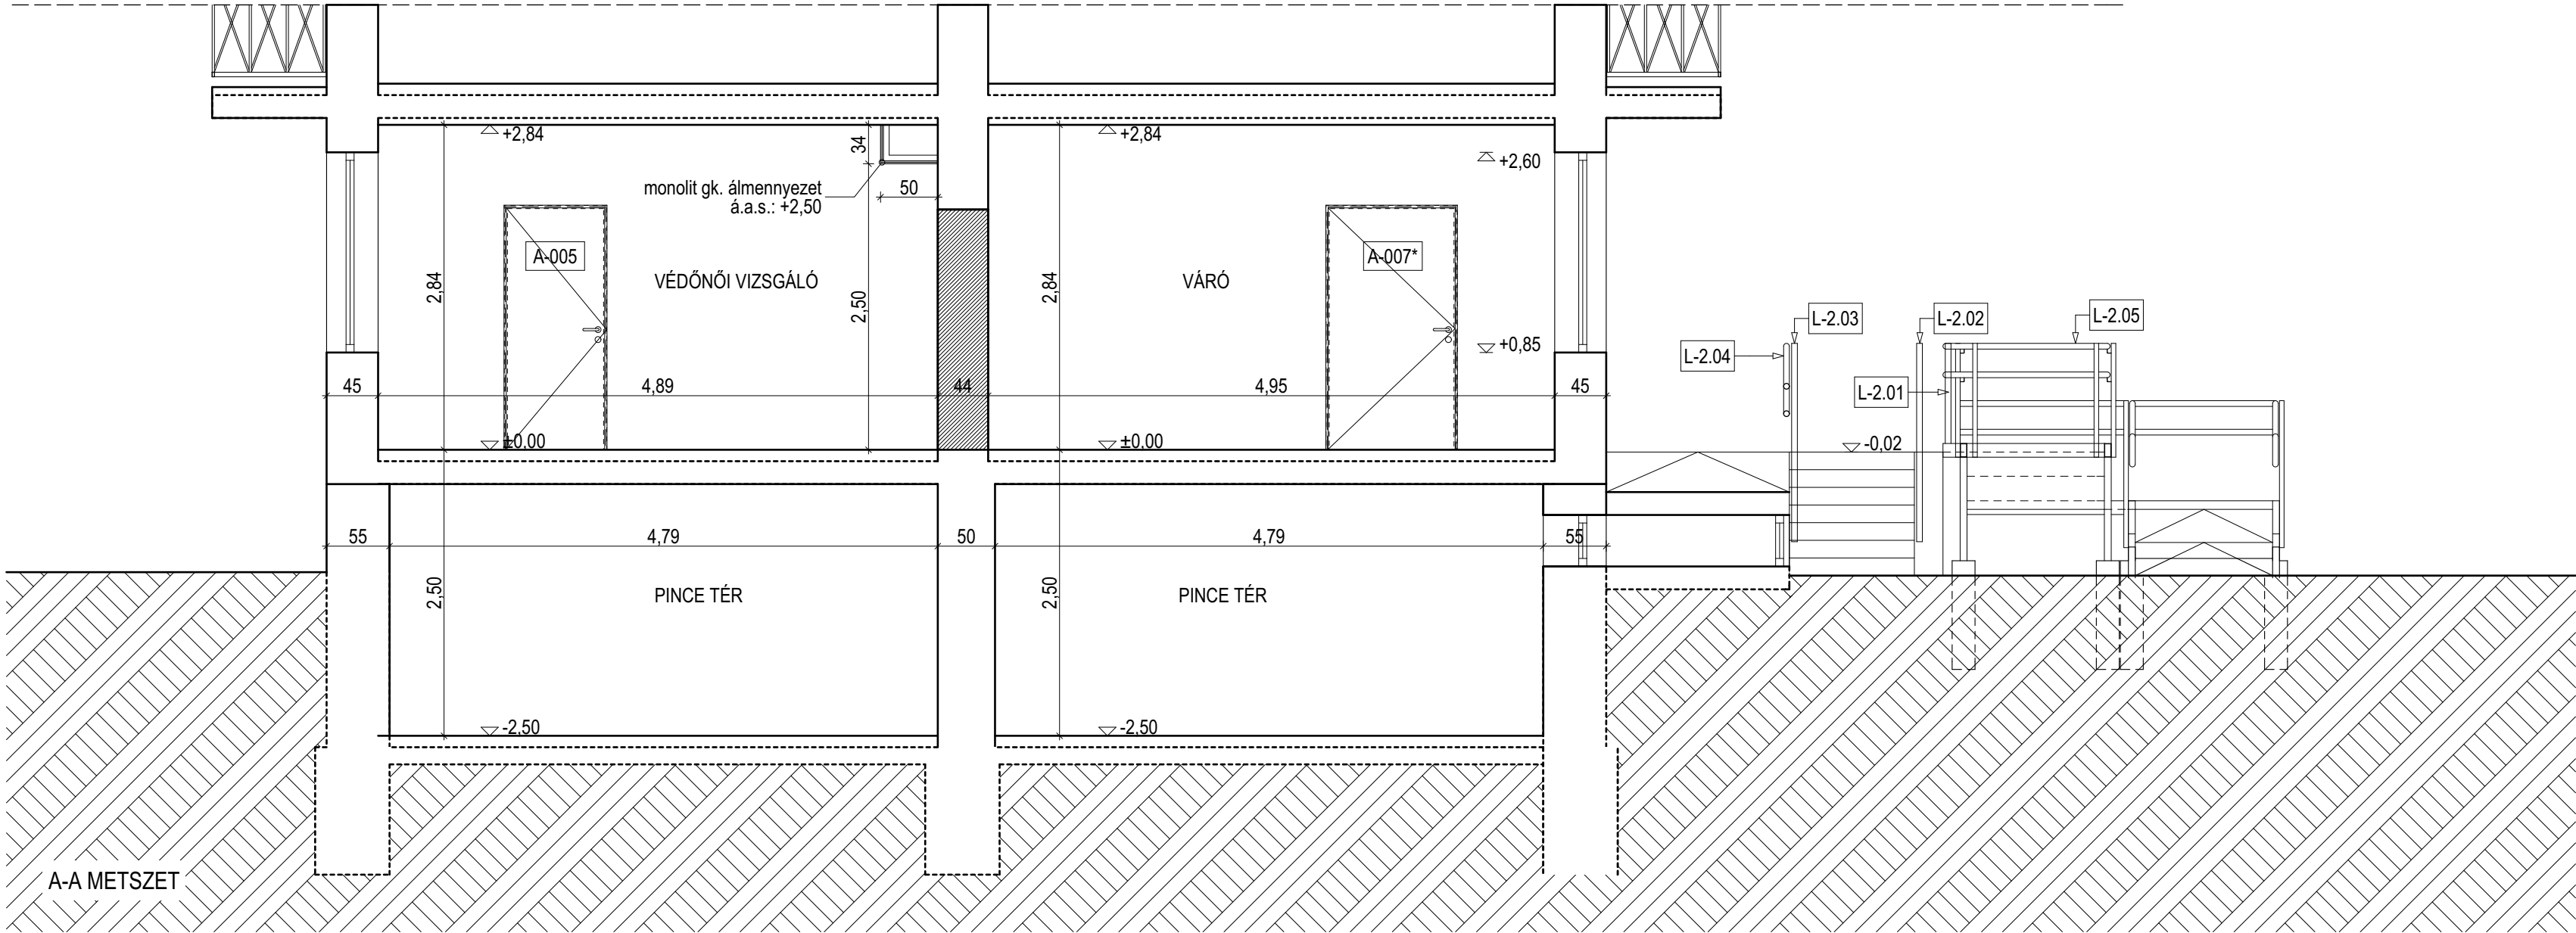

MÓDOSÍTÁS	FEDVÉNY	DÁTUM	VÁLTOZÁS

TERVFÁZIS	SZAKAG	TERVSZÁM	SZINT	SZELVÉNYSZÁM	MÓDOSÍTÁS	FEDVÉNY
K	EP	41	0	050	00	00

VÉDŐNŐI, FOGÁSZATI ÉS FOGÁSZATI ÜGYELETI RENDELŐ KIALAKÍTÁSA A VÁSÁRTÉREN PROJEKTAZONOSÍTÓ: TOP-6.6.1-15-ST1-2016-00001					
HELYRAJZI SZÁM	3933/11/A/16	ÉPÍTÉSI HELYSZÍN:	3100 SALGÓTARJÁN, ÚTTÖRŐK U. 17-19	DÁTUM	2017.03.31.
ÉPÍTÉSI KIVITELEZÉSI TERV	Metszetek			1:50	
ÉPÍTTETŐ	SALGÓTARJÁN MEGYEI JOGÚ VÁROS ÖNKORMÁNYZATA 3100 SALGÓTARJÁN, MÚZEUM TÉR 1.			FEKETE ZSOLT POLGÁRMESTER	
GENERÁL TERVEZŐ	indelab Kft. 1082 BUDAPEST, FUTÓ U. 8. 5. EM. 39.			HOLLÓ MÁTYÁS É 12 0165	
ÉPÍTÉSZET ÉS BELSŐÉPÍTÉSZET	indelab Kft. 1082 BUDAPEST, FUTÓ U. 8. 5. EM. 39.			HOLLÓ MÁTYÁS VÁLÓCZY BALÁZS ÁRVA JÓZSEF NIKLI JUDIT PATAJ ORSOLYA KOVÁCS ORSOLYA É 12 0165 É 12 0156 É 01 6375	
ÉPÜLETSZERKEZETTAN	Épszerkinfo Kft. 2131 GÖD, MAROS UTCA 1/A.			NAGY KÁROLY É.Sz.ÉS 2 13-1424	
TŰZVÉDELEM	Irmalós János 2314 HALÁSZTELEK, ADY ENDRE ÚT 28.			IRMALÓS JÁNOS I-067/2013	
REHABILITÁCIÓS SZAKMÉRNÖK	Japáner-b Kft. 2890 TATA, BEZERÉDI U. 9.			SIPOS ZSOLT É 09-0590	
KÖLTSÉGVETÉS	ZIK-ÉP Kft. 3532 MISKOLC, LYUKÖVÖLGY 77130/10.			MAJZIK MIHÁLY ME-É-II 05-2010	

A tervek az építészeti és szakági tervekkel, az épületszerkezeti részlettervekkel, illetve a konszignációs tervekkel és műleírásokkal együtt kezelendők. A méretek a helyszínen ellenőrzendők. A rajzokról a mértévtétel illos. a megadott méretek a mértéktáblák I.
A szakági tervektől történő eltérés esetén a kivitelezés megkezdése előtt a tervezőkkel egyeztetni kell.

ST-VED_K_EP_41_0_050_METSZETEK_00_00.PDF						
TERVFÁZIS		SZAKAG		TERVSZÁM		
LAPMÉRET		K		EP		
900*420				41		