


Az elosztó beépített teljesítménye: 21,6 kW
Várható egyidejű teljesítménye: 15 kW
Az elosztó típusa: Pragma 18, négy soros 144 modulós PRA25418+PRA16418

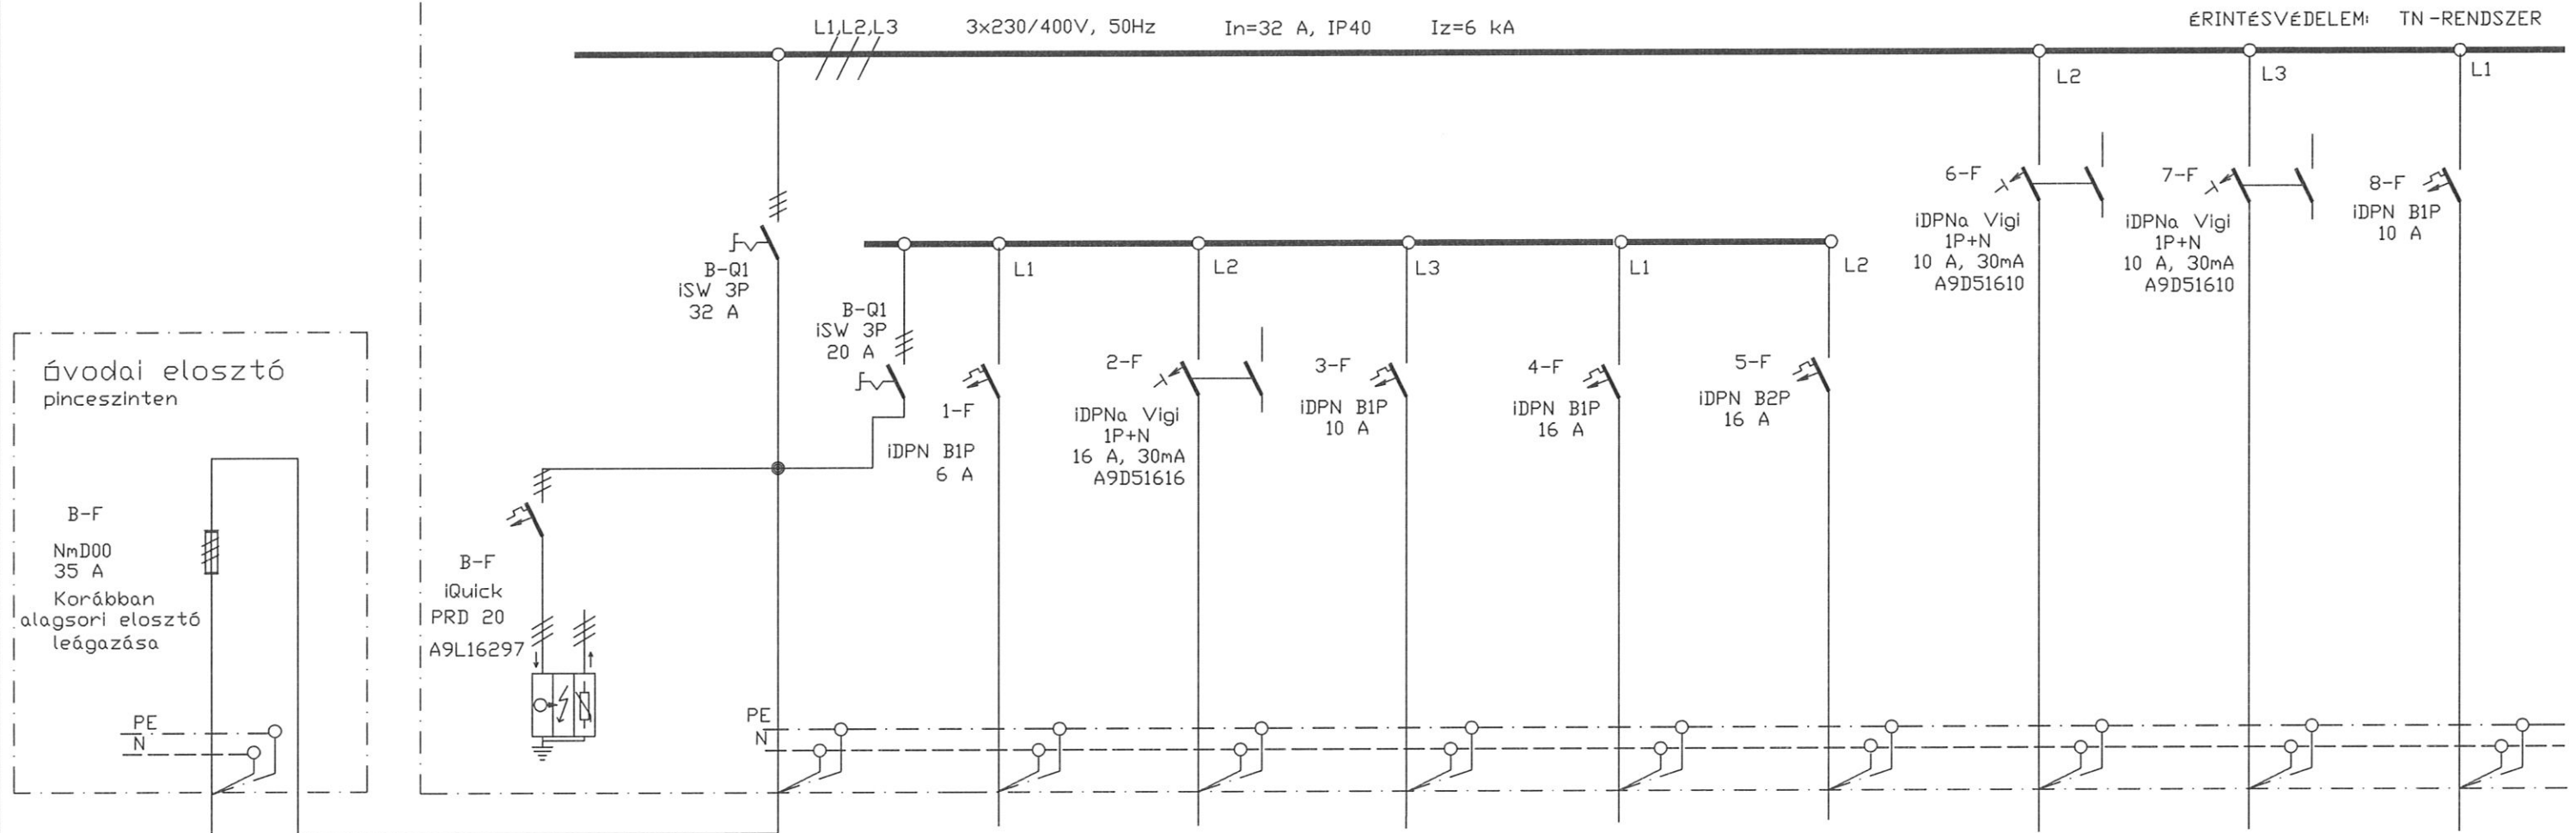

LEÁGAZÁSSZÁM	B	1	2	3	4	5	6	7	8
MEGNEVEZÉS	Betáplálás	Kijárat jelző világítás	hűtő dugalj	Biztonsági világítás	tartalék	tartalék	F1-F8 világítás	F9-F14 világítás	F15-F18 világítás
TELJESÍTMÉNY (W)	21656	84	1000	36			285	495	436
KÁBELJEL	+EB-B	+EB-1	+EB-2	+EB-1			+E1-6	+E1-7	+E1-8
VEZETÉK	TÍPUS	MUI36	MCu,MMfal MUIII.16	MCu MUIII.16	MCu,MMfal MUIII.16		MCu, MMfal MUIII.16	MCu, MMfal MUIII.16	MCu, MMfal MUIII.16
	KERM.(mm ²)	5*16	3*1,5	3*2,5	3*1,5		3*1,5	3*1,5	3*1,5

Generál tervező: Solar Solution Management Kft.
1136. Budapest, Hegedűs Gyula utca 49-51. fszt. 1.

BODÓCS PÉTER
egyéni vállalkozó

Salgótarján, Szeder köz 12.
Tel/fax: 32 - 420166

e.mail:
bodocs.peter@chello.hu

Munka megnevezése:

Mackóvár óvoda területén ~250 m² alapterületű mini bölcsőde kialakítás 3100 Salgótarján, Arany J. út 19/A, hrsz:3735 villamos kiviteli terv

Megrendelő:

Salgótarján Megyei Jogú Város Önkormányzata
3100. Salgótarján, Múzeum tér 1.

Rajz megnevezése:

+EB elosztó rajza

Tervező:

Bodócs Péter
V-12-0001

Rajzoló:

Munkaszám:

BP077/2017

Dátum:


2017.02.06

Lapok száma/lapszám:

2/1

Rajzsorszám:

V - 1

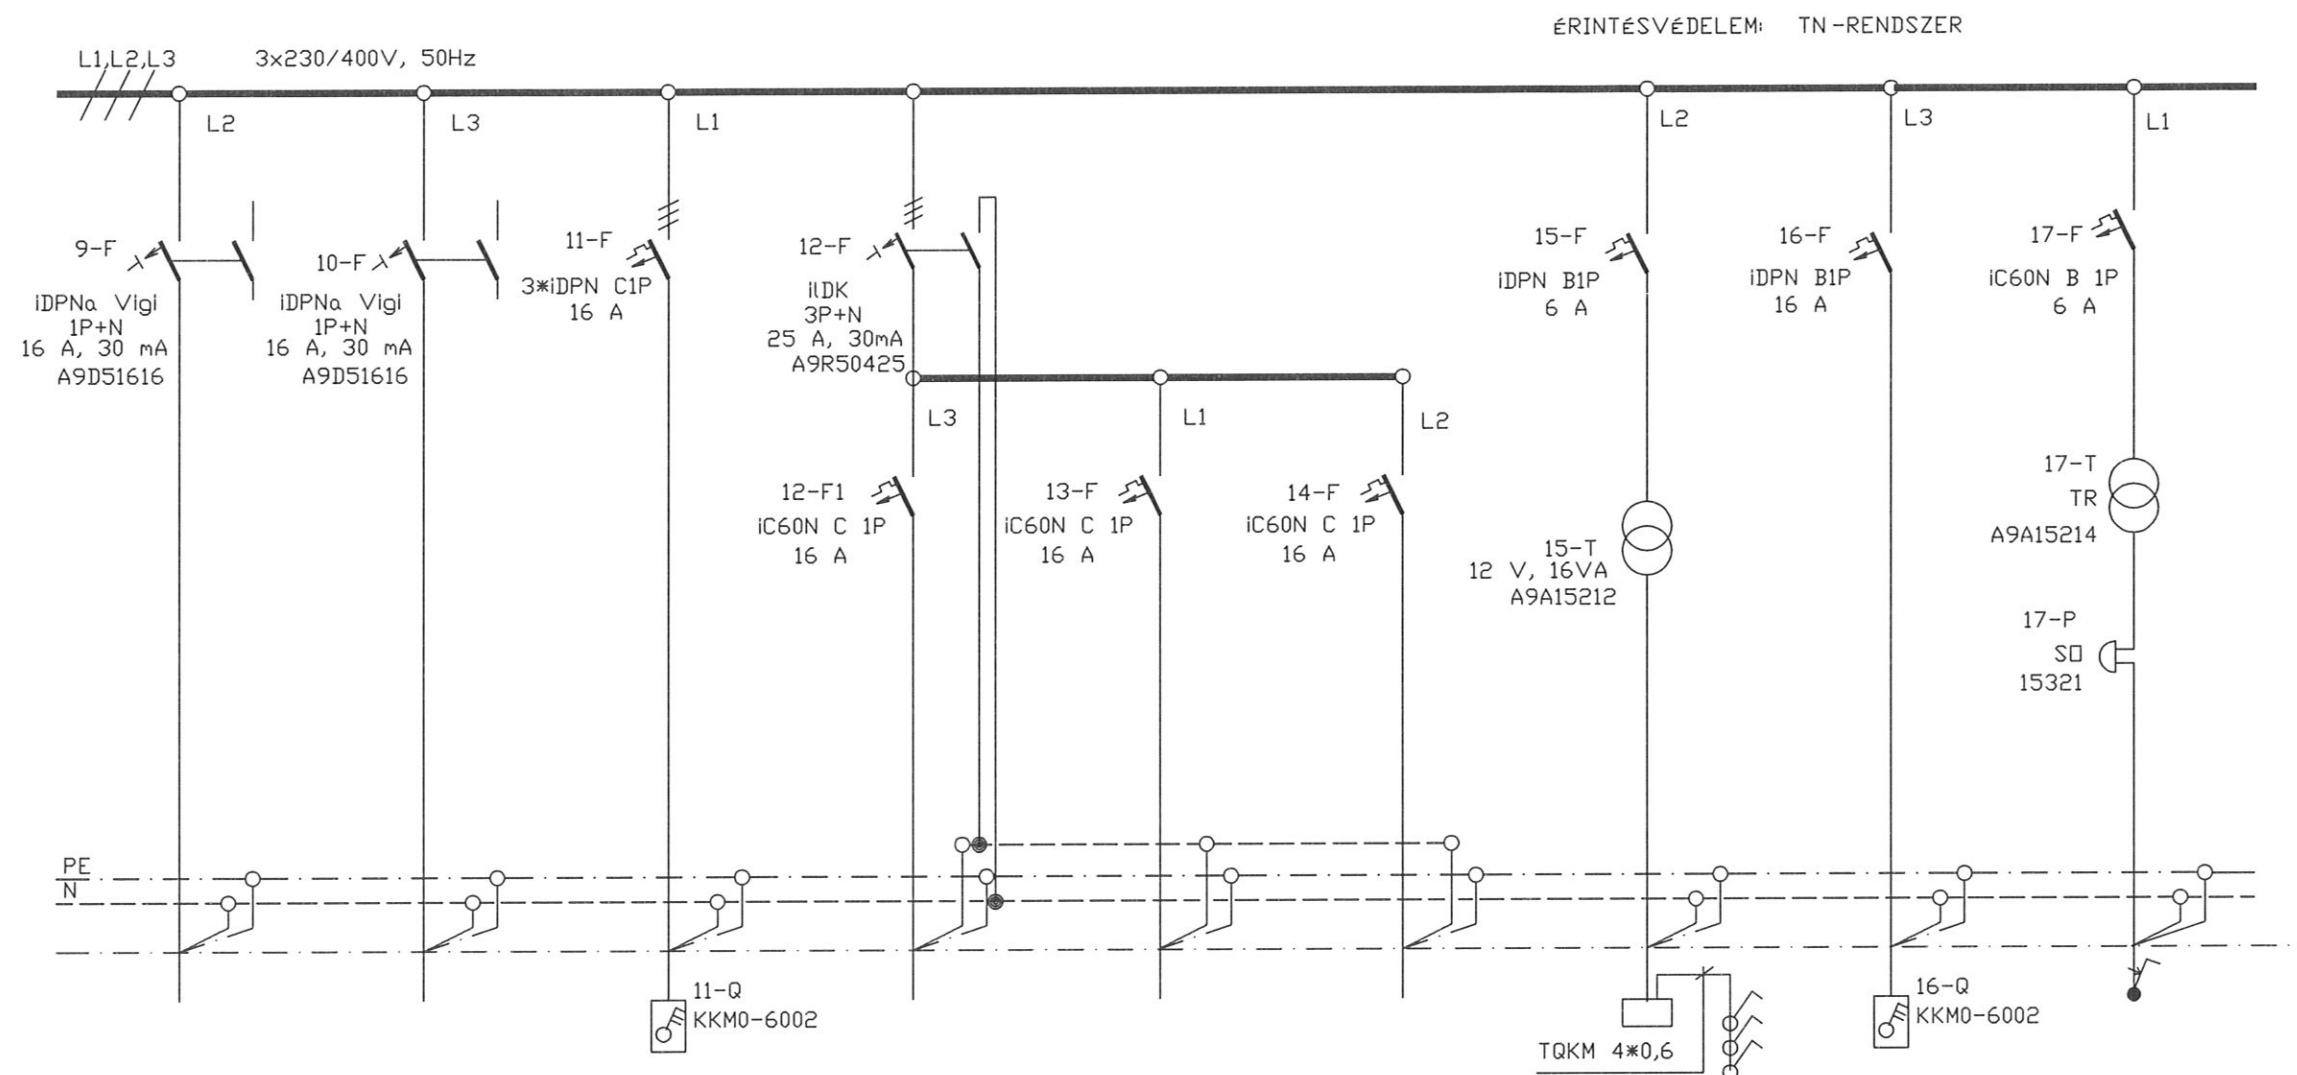

LEÁGAZÁSSZÁM		9	10	11	12	13	14	15	16	17
MEGNEVEZÉS		F9 szárítógép dugalj	F9 mosógép dugalj	Tűzhely	F1-F8 dugalj	F9-F14 dugalj	F15-F18 dugalj	F03 MKSH-1 ber.	Elektromos melegítő	Csengő
TELJESÍTMÉNY (W)		1500	1500	9800	1000	1000	1000	16	3500	4
KÁBELJEL		+EB-9	+EB-10	+EB-11	+EB-12	+EB-13	+EB-14	+EB-15	+EB-16	+EB-17
VEZETÉK	TÍPUS	MCu MÜIII.16	MCu MÜIII.16	MCu MÜIII.23	MCu MÜIII 16	MCu MÜIII 16	MCu MÜIII 16	MCu MÜIII.16	MCu MÜIII.16	MCu,MÜIII16
	KERM.(mm ²)	3*2,5	3*2,5	5*2,5	3*2,5	3*2,5	3*2,5	3*1,5	3*2,5	2*1,5

Generál tervező: Solar Solution Management Kft.
1136. Budapest, Hegedűs Gyula utca 49-51. fszt. 1.

BODÓCS PÉTER
egyéni vállalkozó

Salgótarján, Szeder köz 12.
Tel/fax: 32 - 420166

e.mail:
bodocs.peter@chello.hu

Munka megnevezése:
Mackóvár óvoda területén ~250 m² alapterületű mini bölcsőde kialakítás 3100 Salgótarján, Arany J. út 19/A, hrsz:3735 villamos kiviteli terv

Megrendelő:
Salgótarján Megyei Jogú Város Önkormányzata
3100. Salgótarján, Múzeum tér 1.

Rajz megnevezése:
+EB elosztó rajza

Tervező:
Bodócs Péter
V-12-0001

Rajzoló:

Munkaszám:
BP077/2017

Dátum:
2017.02.06

Lapok száma/lapszám:
2/2

Rajzszerző:
V - 1