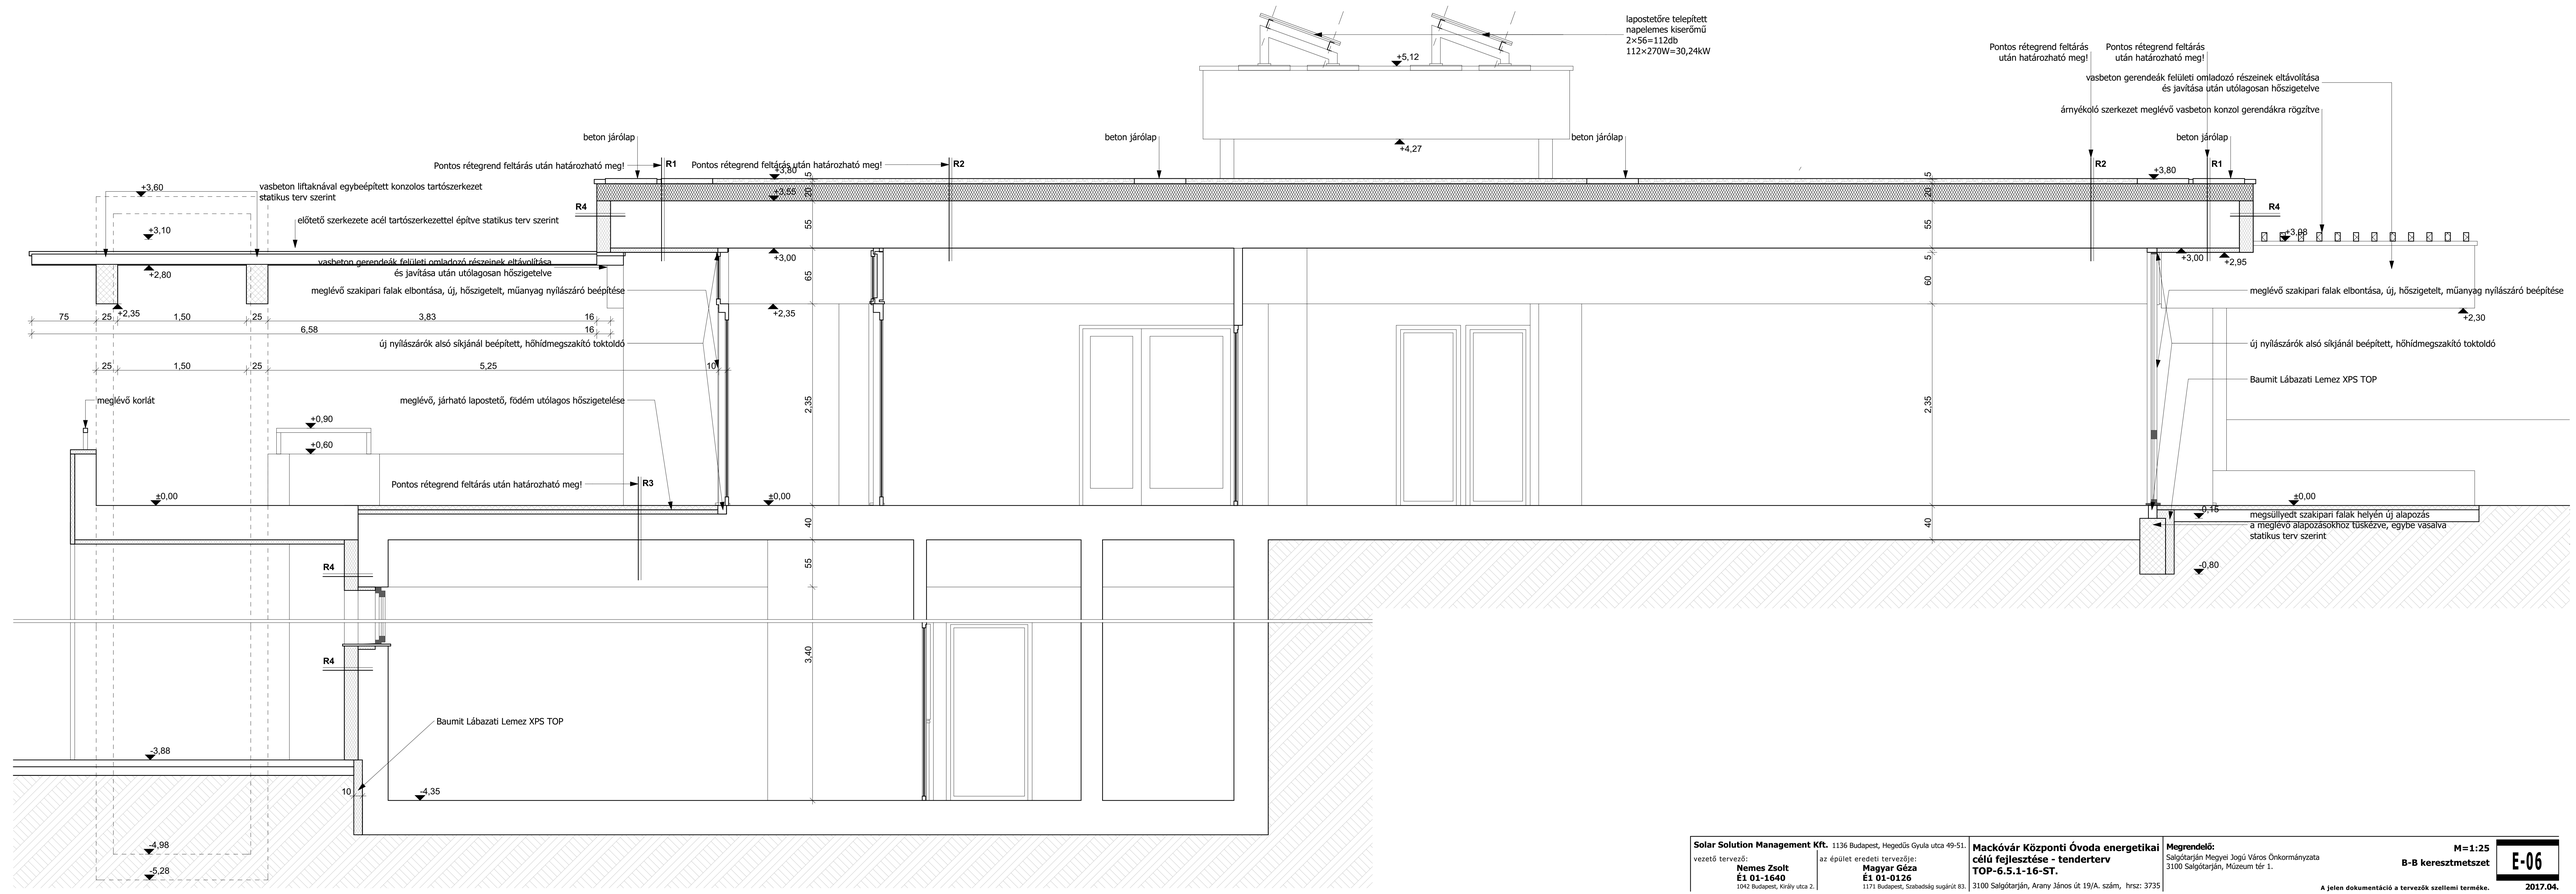


Solar Solution Management Kft. 1136 Budapest, Hegedűs Gyula utca 49-51.	**Mackóvár Központi Óvoda energetikai célú fejlesztése - tenderterv**	**Megrendelő:**	**M=1:25**
vezető tervező: **Nemes Zsolt** **É1 01-1640** 1042 Budapest, Király utca 2.	az épület eredeti tervezője: **Magyar Géza** **É1 01-0126** 1171 Budapest, Szabadság sugárút 83.	Salgótarján Megyei Jogú Város Önkormányzata 3100 Salgótarján, Múzeum tér 1.	**B-B keresztmetszet** **E-06**
	TOP-6.5.1-16-ST. 3100 Salgótarján, Arany János út 19/A. szám, hrsz: 3735		**2017.04.**

A jelen dokumentáció a tervezők szellemi terméke.