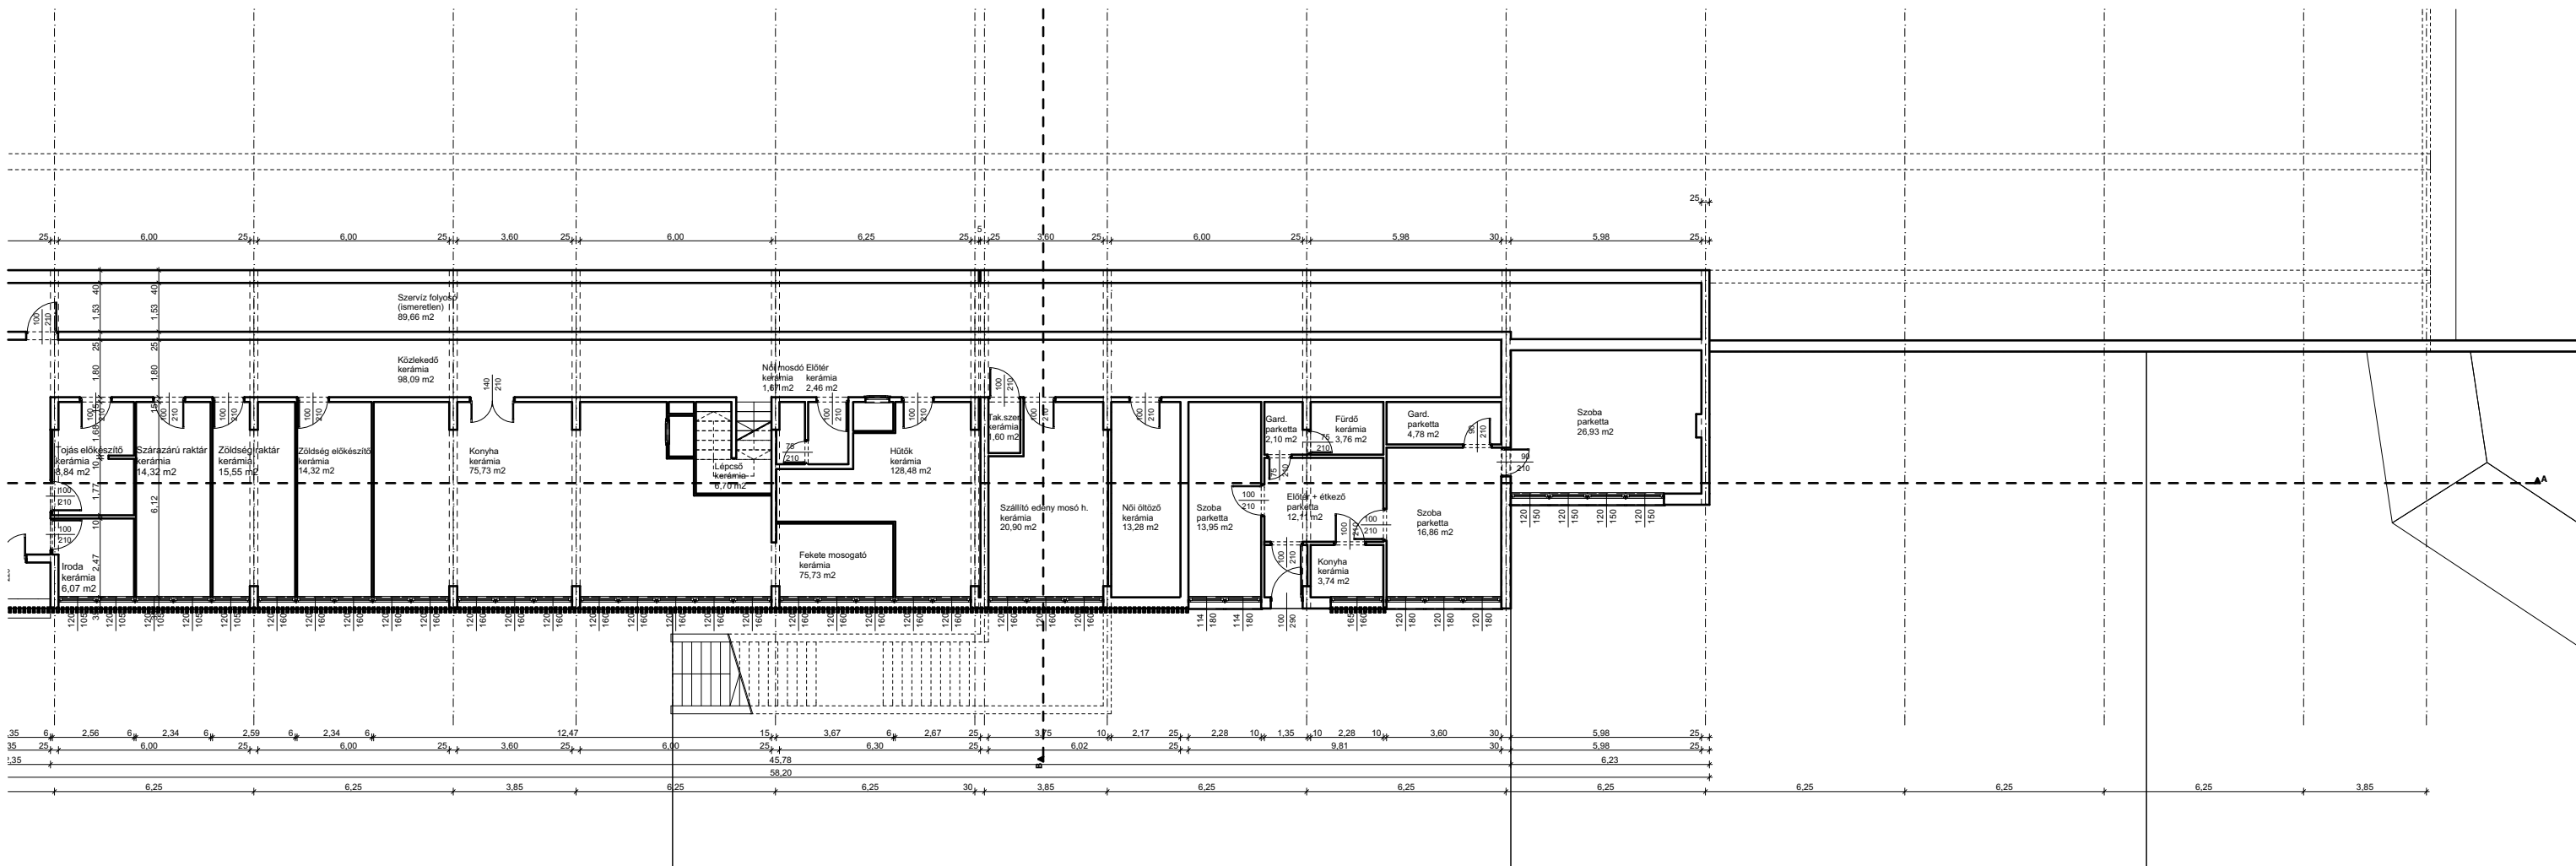
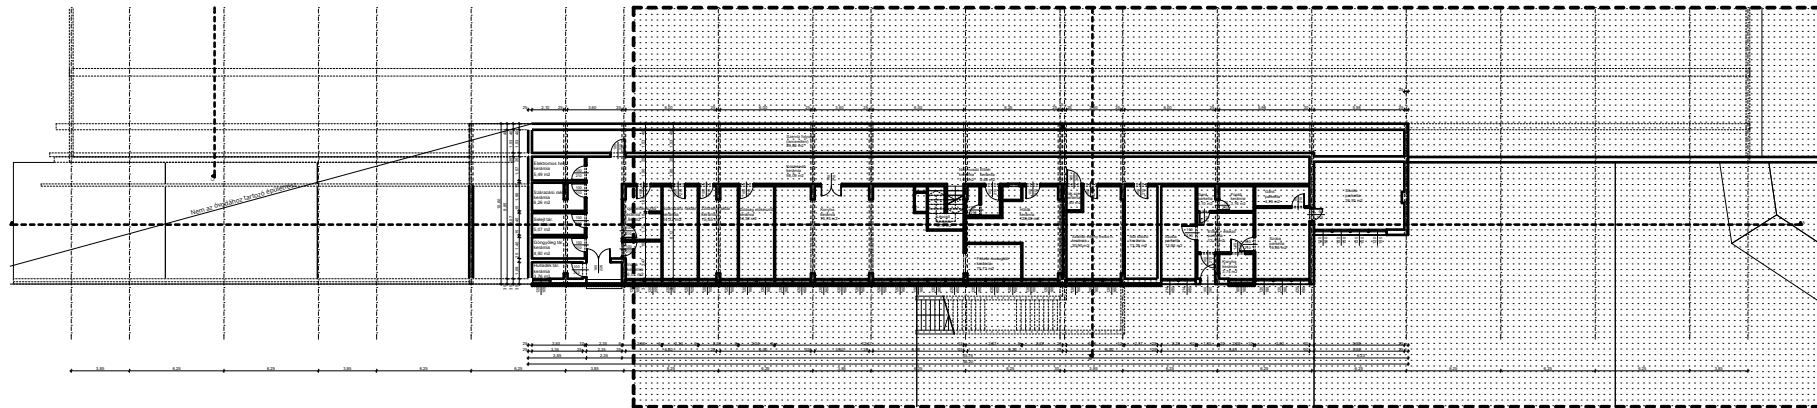


Solar Solution Management Kft.
1136 Budapest, Hegedűs Gyula utca 49-51.

vezető tervező: **Nemes Zsolt**
É1 01-1640
1042 Budapest, Király utca 2.

Mackóvár Központi Óvoda
energetikai célú fejlesztése - tenderterv
TOP-6.5.1-16-ST. FELMÉRT ÁLLAPOT
3100 Salgótarján, Arany János út 19/A. szám, hrsz: 3735

Megrendelő:
Salgótarján Megyei Jogú Város Önkormányzata
3100 Salgótarján, Múzeum tér 1.

Meglévő állapot M=1:500, 1:200
Pinceszinti alaprajz

A jelen dokumentáció a tervezők szellemi terméke.

E-F-02

2017.04.