


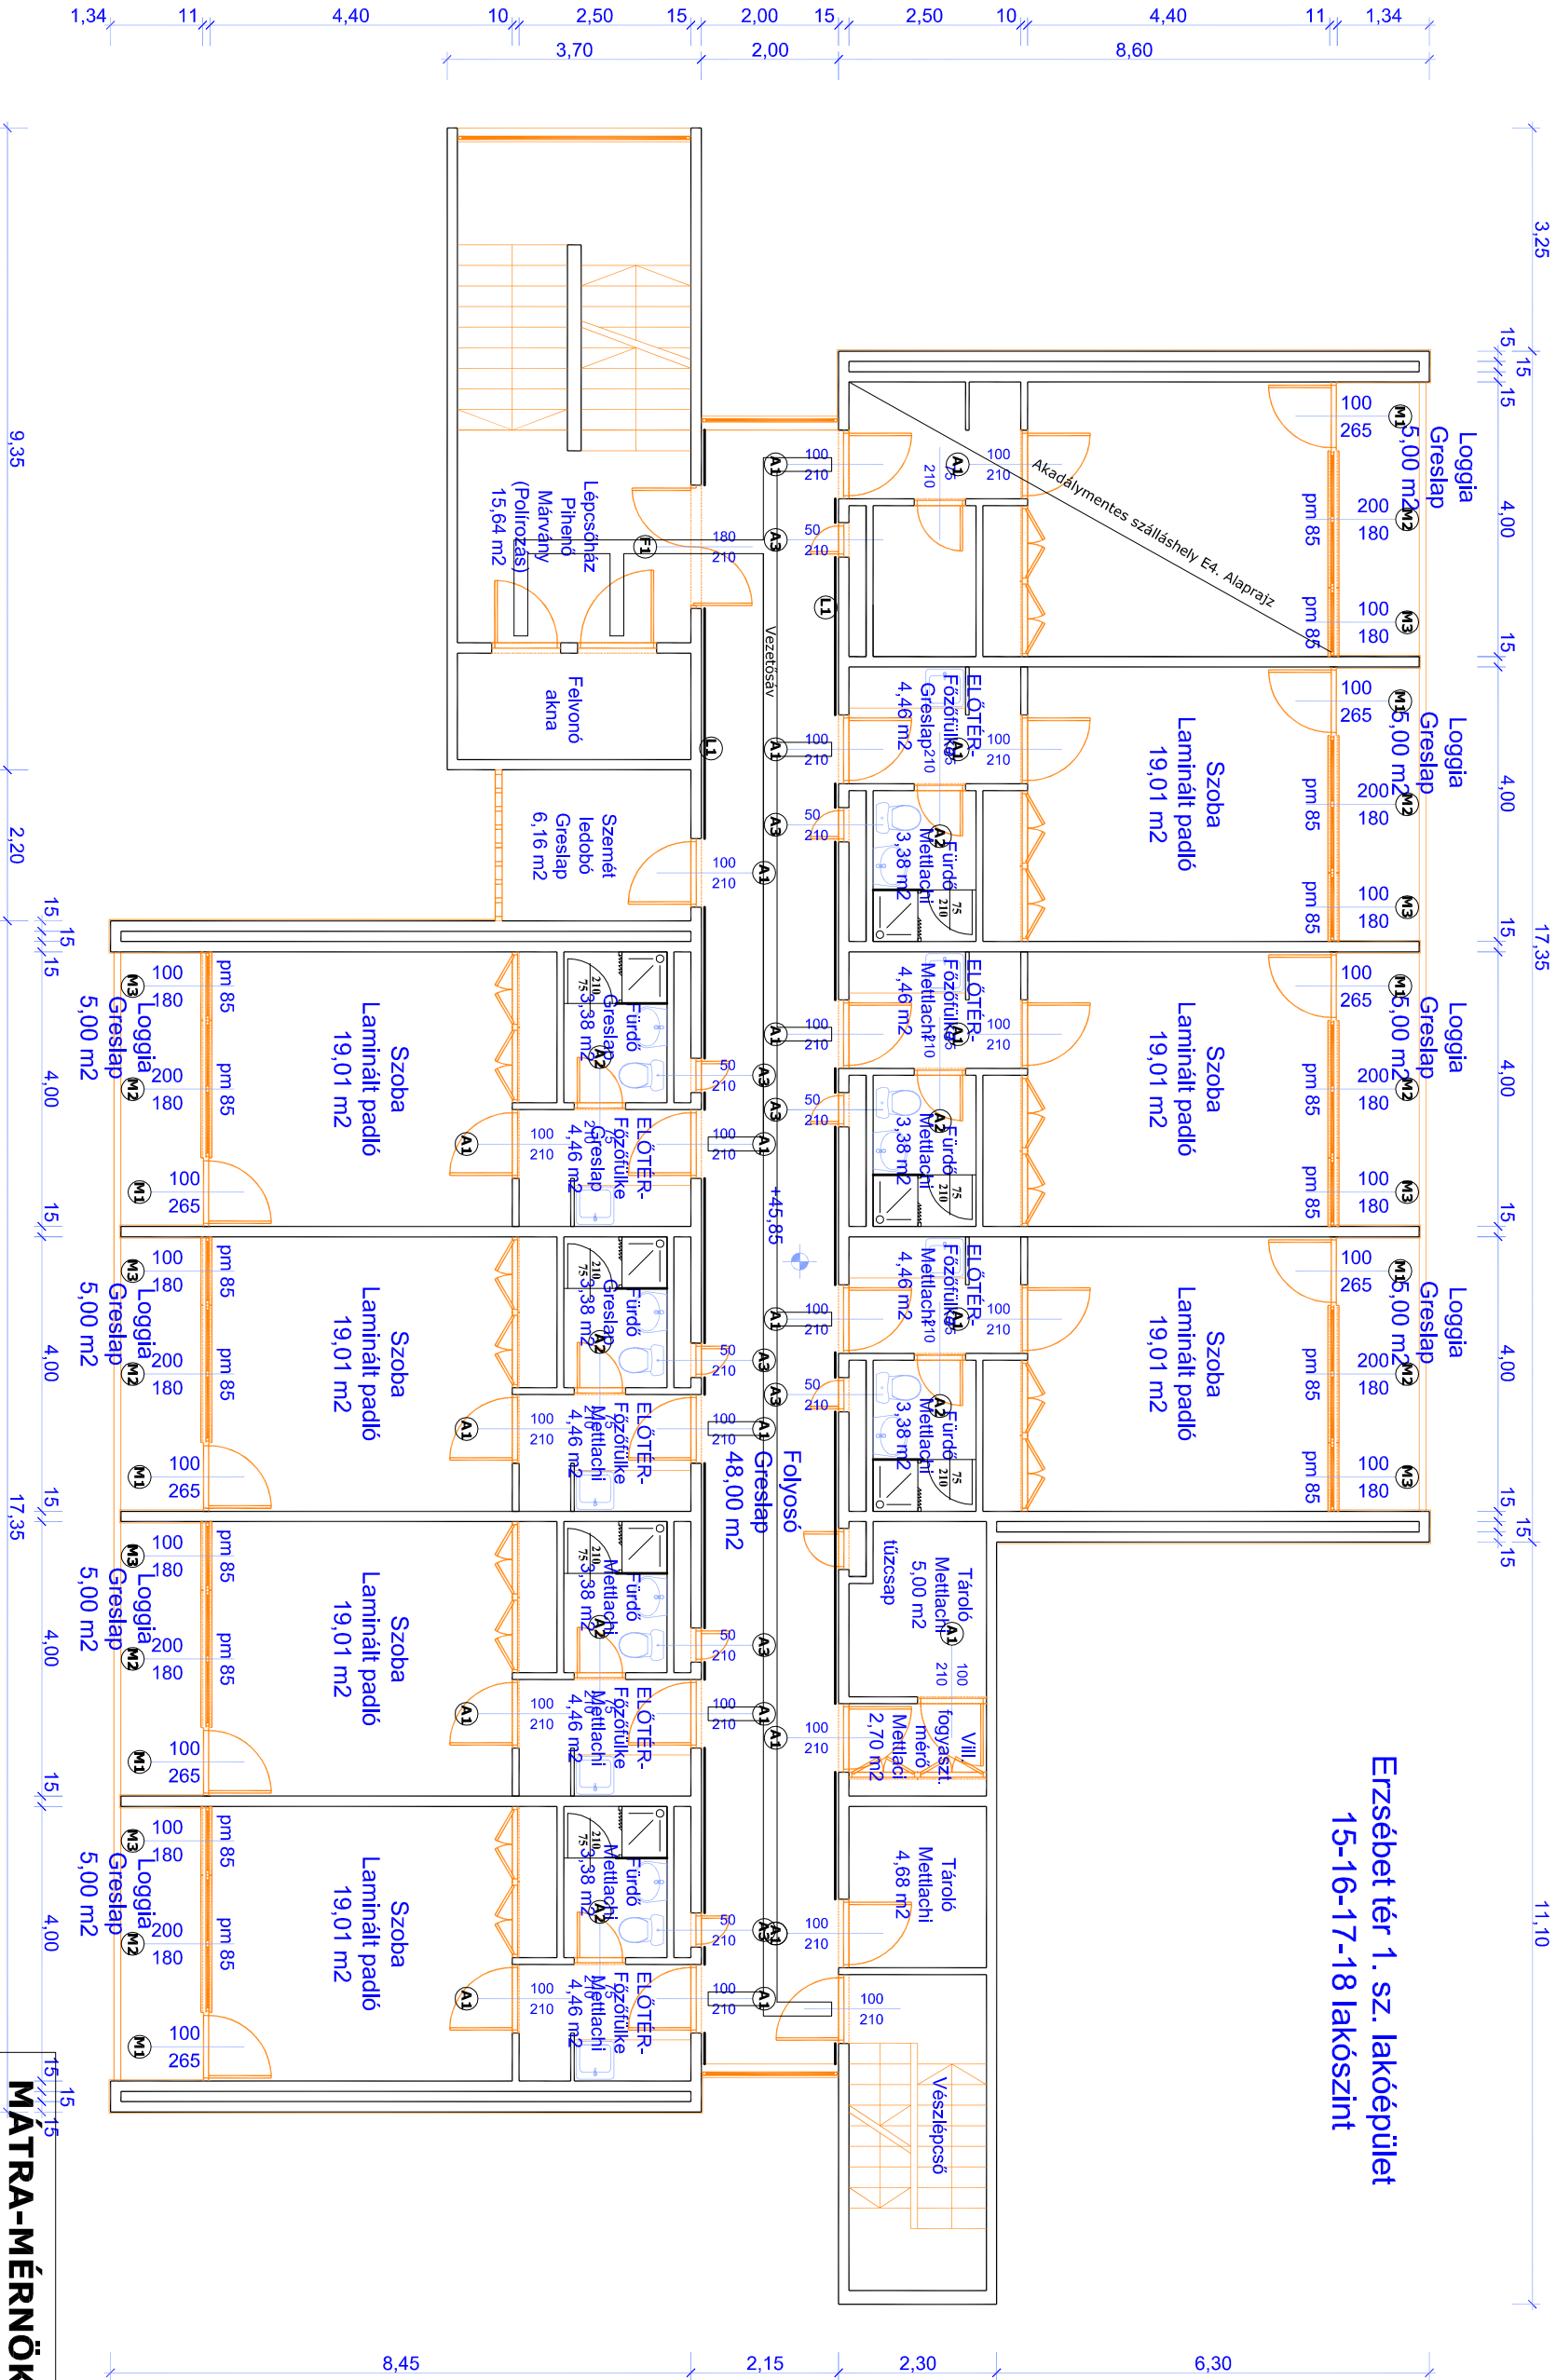

Erzsébet tér 1. sz. lakóépület
15-16-17-18 lakószint

MÁTRA-MÉRNÖKIRODA KFT
3145. Mátraterenye, Vörösmarty út 4.

Tárgy: TORONYSZÁLLÓ		Megrendelő:	Rajzszám:
Meglévő lakások átalakításából, felújításából szálláshely kialakítás		Salgótarján MJ Város Önkormányzata 3100. Salgótarján, Múzeum tér 1.	E-1.
Rajz megnevezése: Alaprajz 15-16-17-18. emelet			Lépték: M = 1 : 100 (50)
Ép. H.: 3100. Salgótarján, Erzsébet tér 1 (2-3.) Hrsz: 3893.			
Ügyvezető: Kovács Tibor	Státus: Tóthi Szűcs	Gépész: Elektronos: Tamás János	Dátum: 2017. november hó