


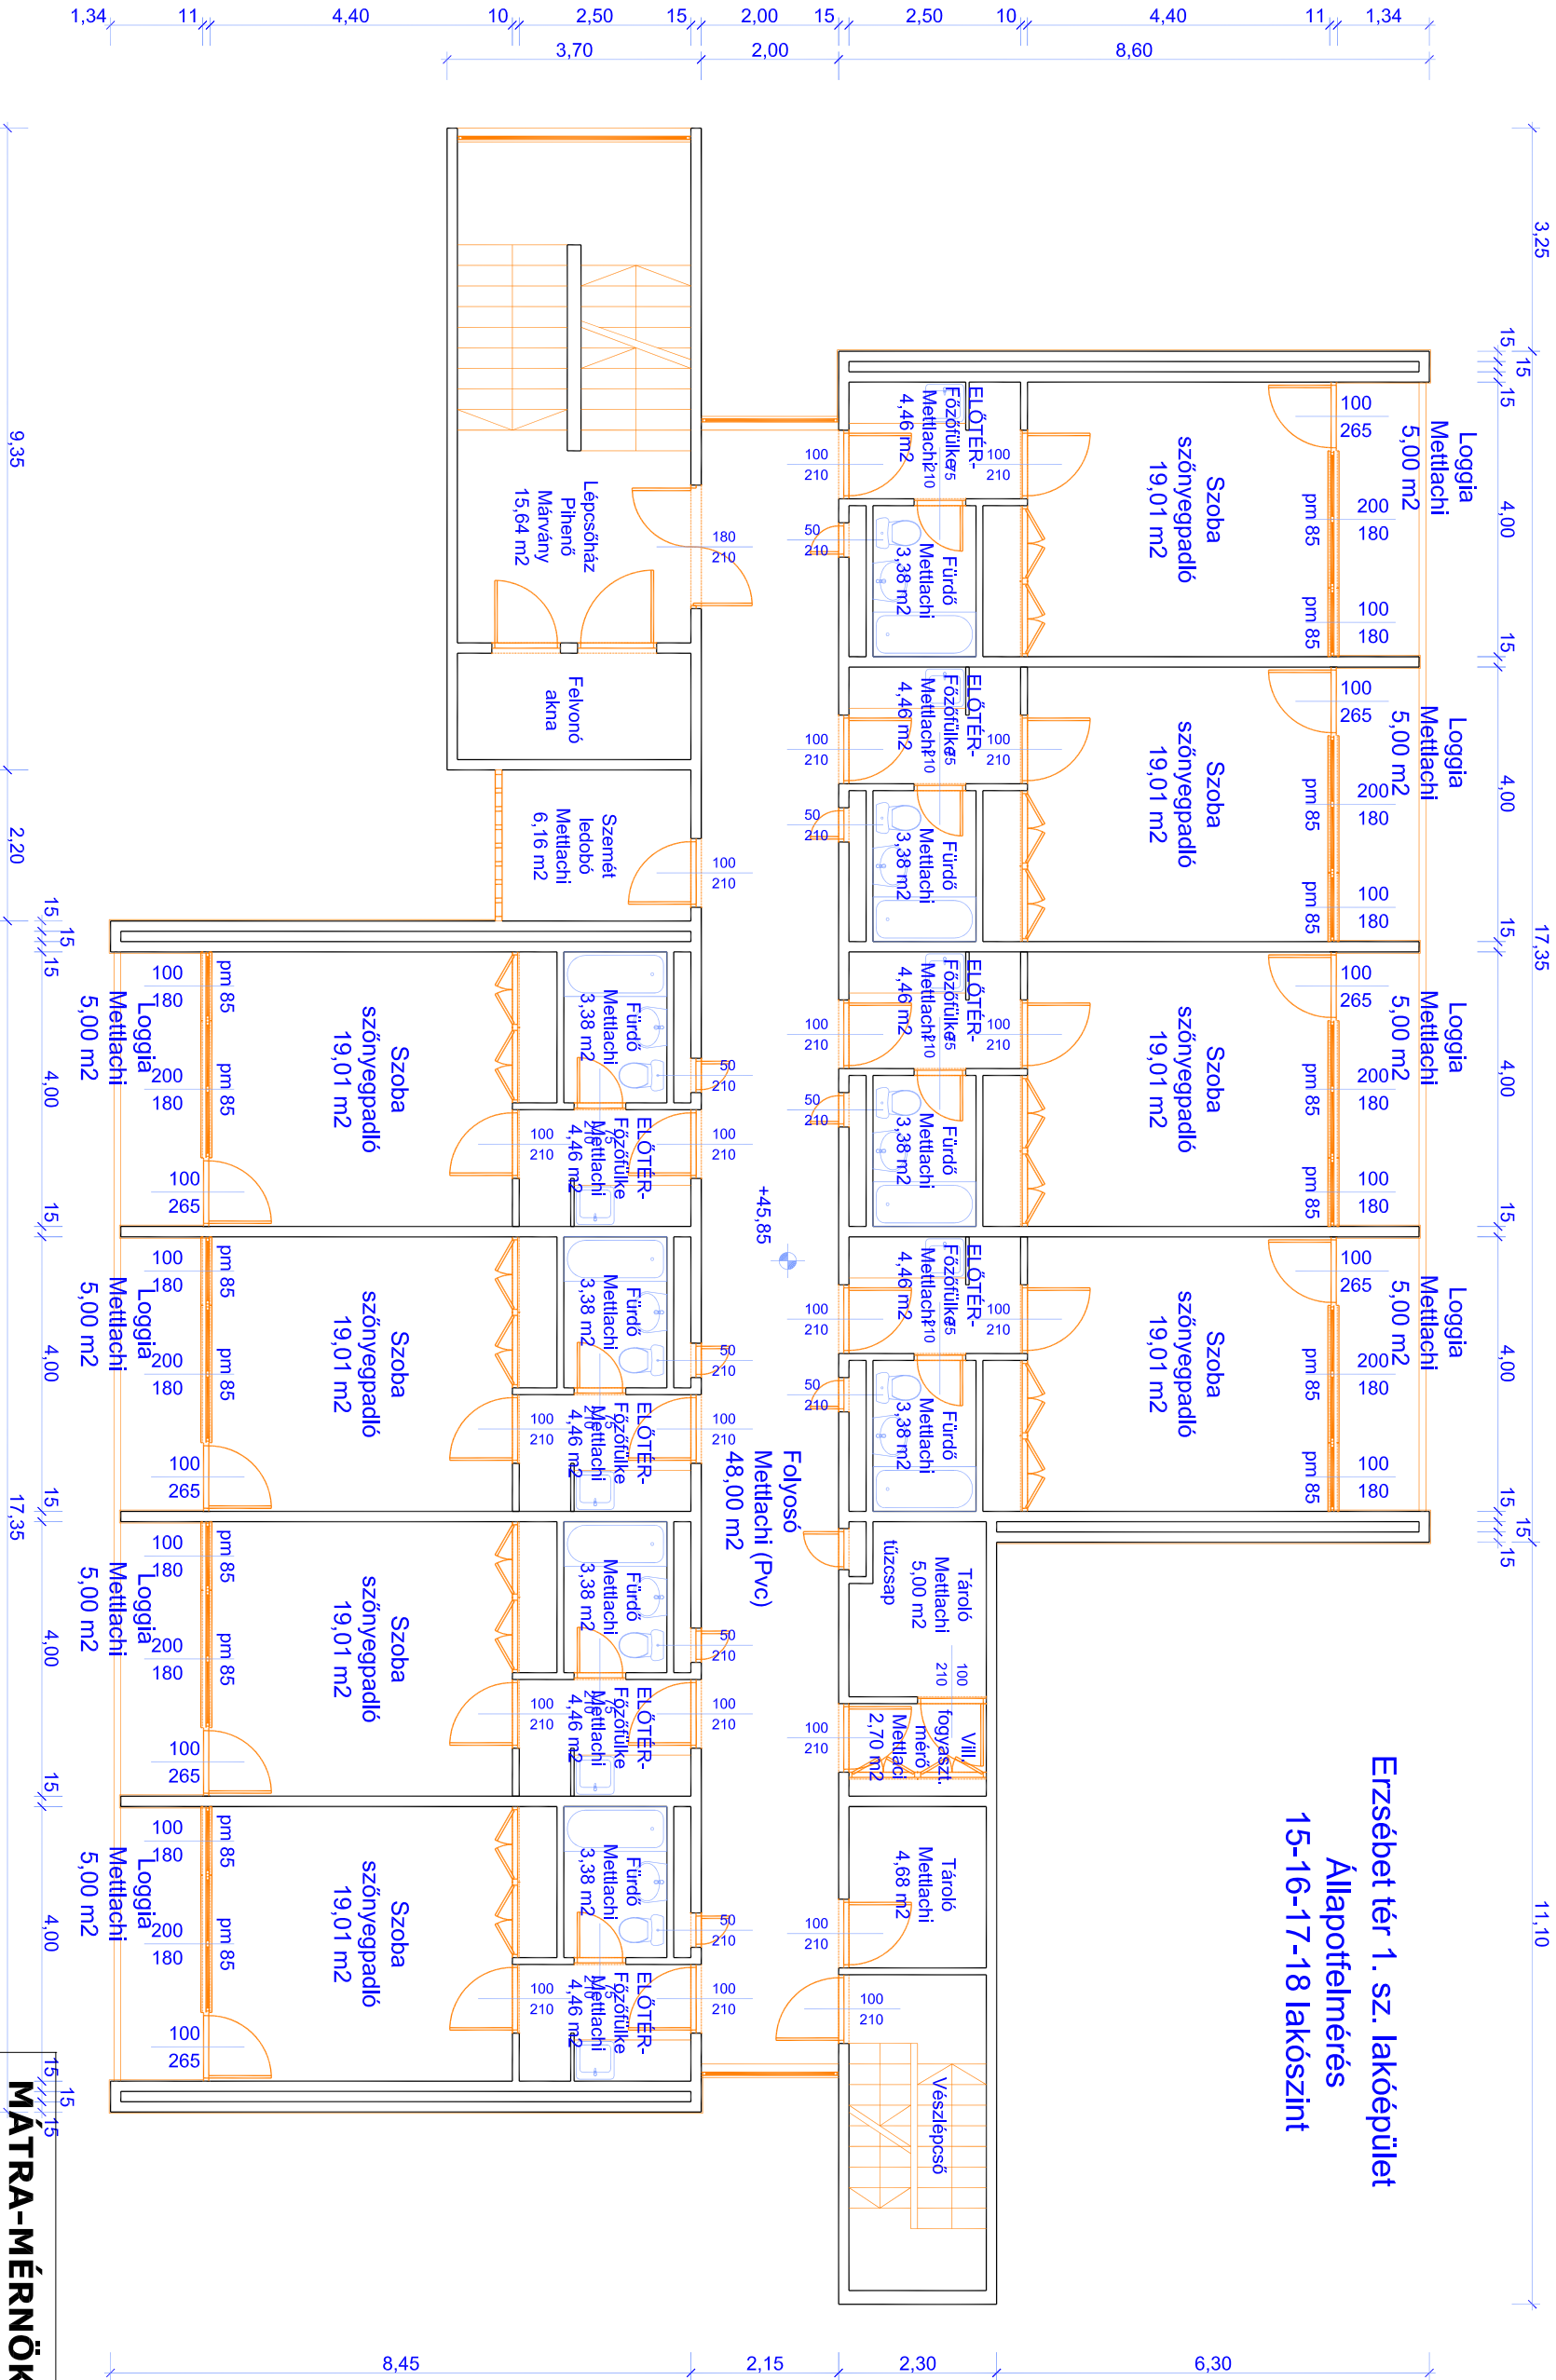

Erzsébet tér 1. sz. lakóépület
Állapotfelmérés
15-16-17-18 lakószint

MÁTRA-MÉRNÖKIRODA KFT			
3145. Mátraterenye, Vörösmarty út 4.			
Tárgy: TORONYSZÁLLÓ		Megrendelő: Salgótarján MJ Város Önkormányzata	
Meglévő lakások átalakításából, felújításából szálláshely kialakítás		3100. Salgótarján, Múzeum tér 1.	
Rajz megnevezése: Alaprajz 15-16-17-18. emelet		Lépték: M = 1 : 100 (50)	
Ép. H.: 3100. Salgótarján, Erzsébet tér 1 (2-3.) Hrsz: 3893.		Dátum: 2017. november hó	
Ügyvezető: Építész: Statikus: Gépész: Elektronos: Kovács Tibor Tóth Szpisák			
Kovácsné Medve Pál Tamás János			
Rajzszám: F-1.			