


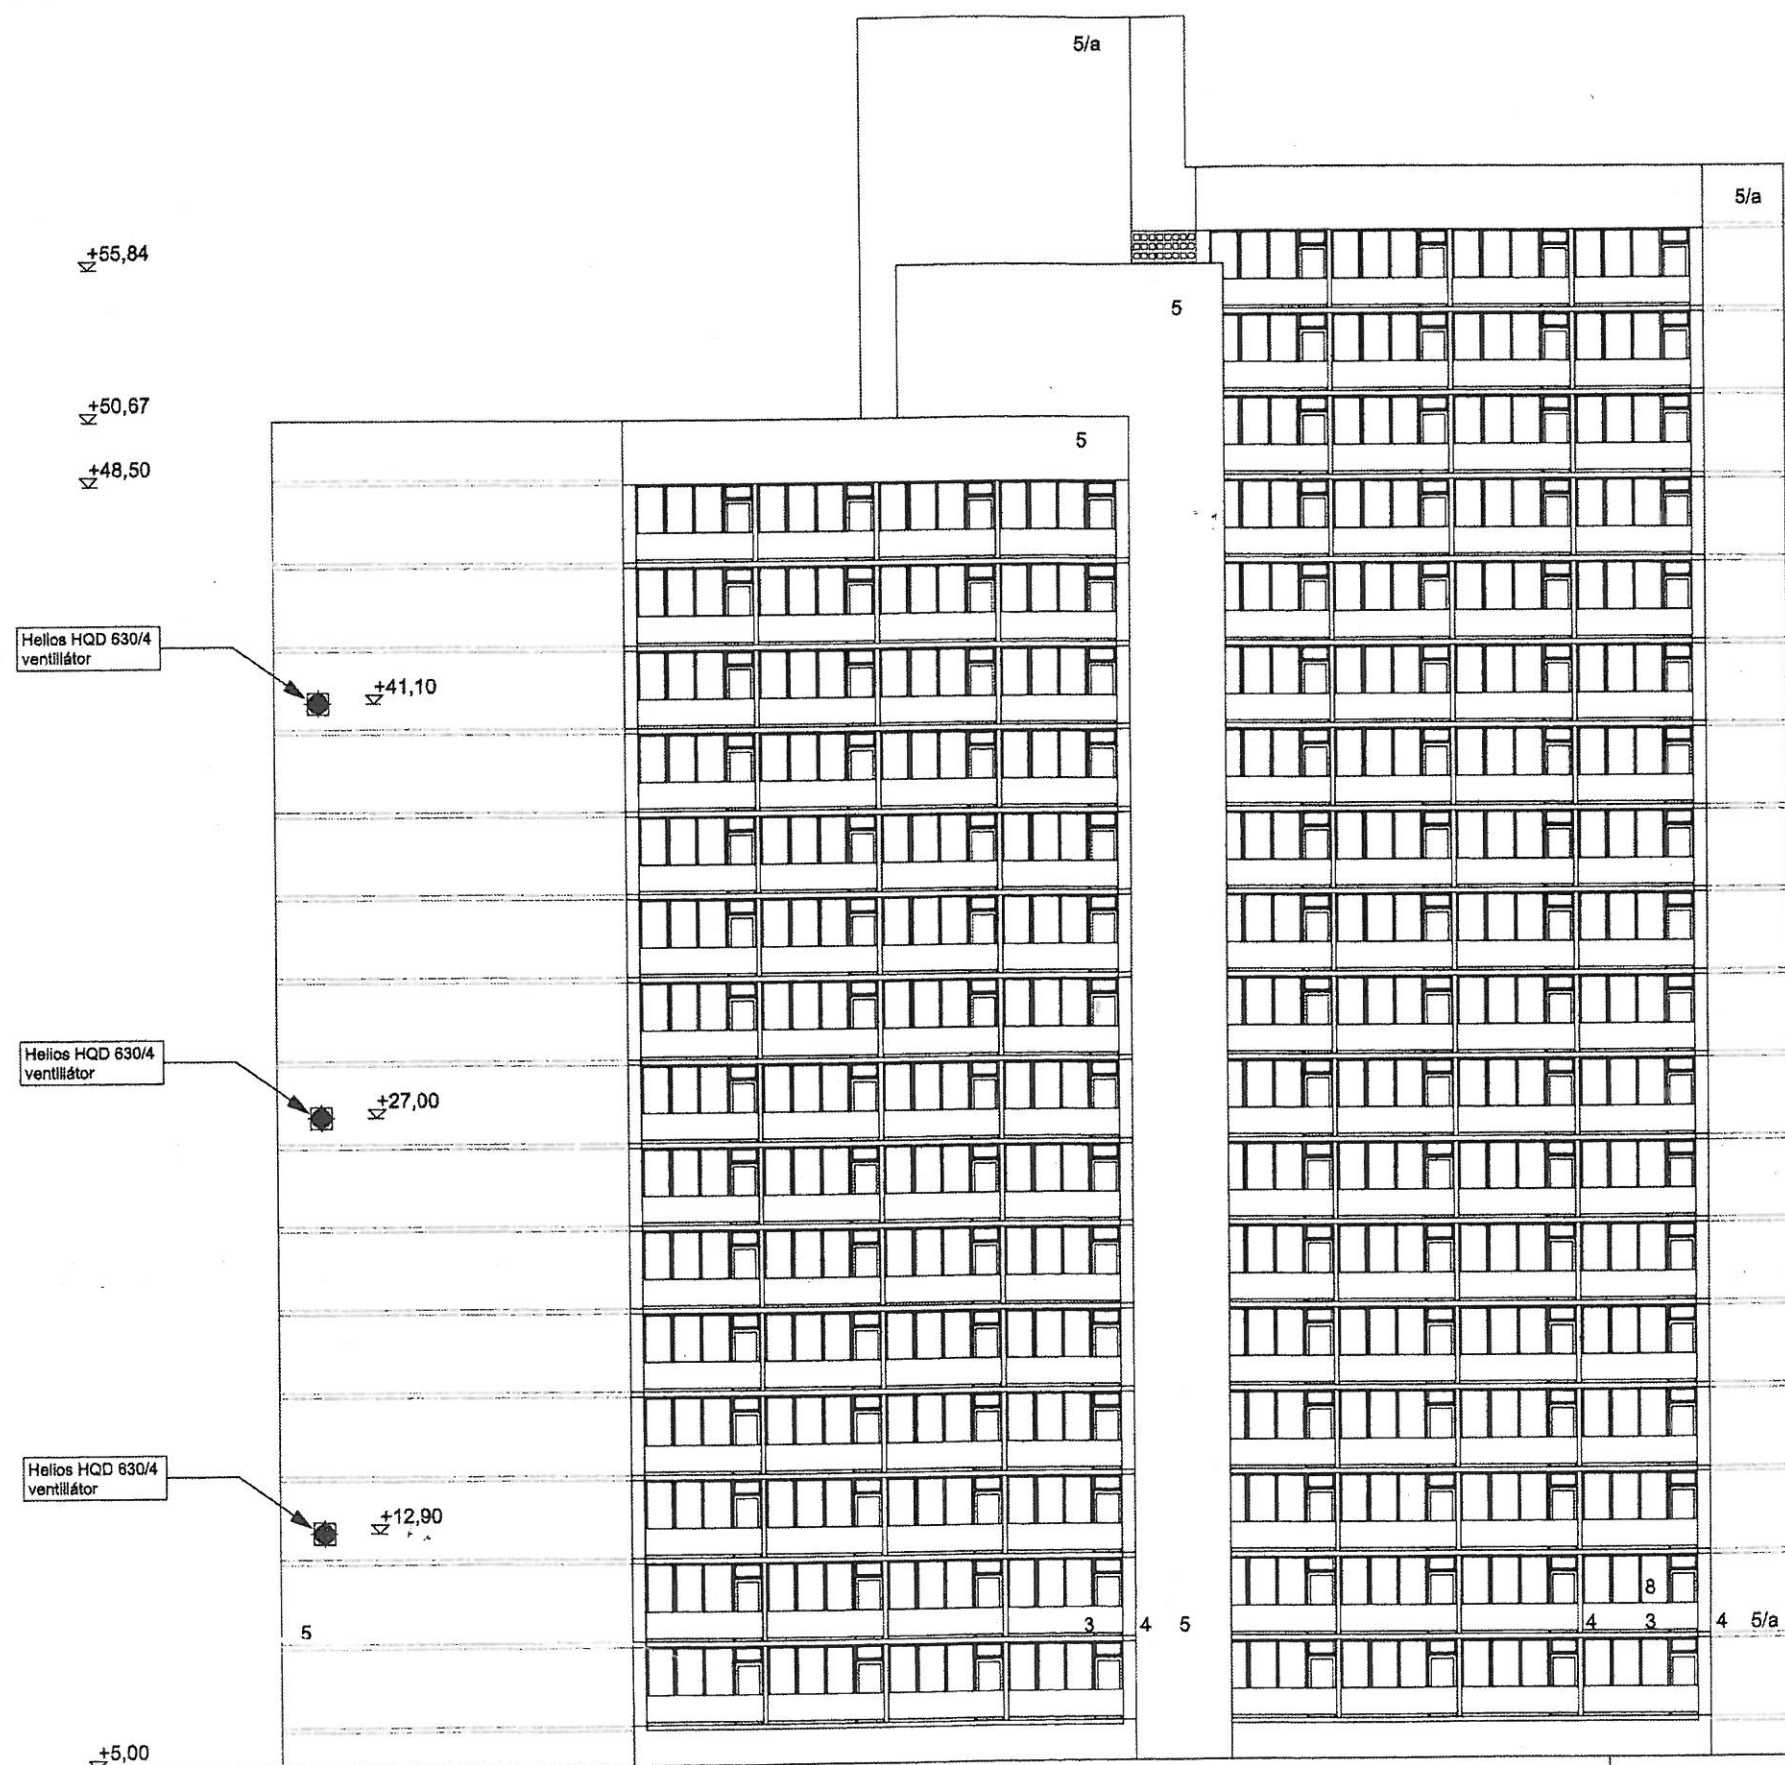

MÁTRA-MÉRNÖKIRODA KFT

3145. Mátraterenye, Vörösmarty út 4.

Tárgy: TORONYSZÁLLÓ
Meglévő lakások átalakításából,
felújításából szálláshely kialakítás

Megrendelő:
Salgótarján MJ Város Önkormányzata
3100. Salgótarján, Múzeum tér 1.

Rajzsám:
F-3.

Rajz megnevezése: Keleti Homlokzat
Ép. H.: 3100. Salgótarján, Erzsébet tér 1 (2-3.) Hrsz: 3893.

Lépték:
M = 1 : 100 (50)

Ügyvezető: Építész: Statikus: Gépész: Elektromos:
Kovácsné Kovács Tibor Toldi Szpisák
Medve Pál Tamás János

Dátum:
2017. november hó