


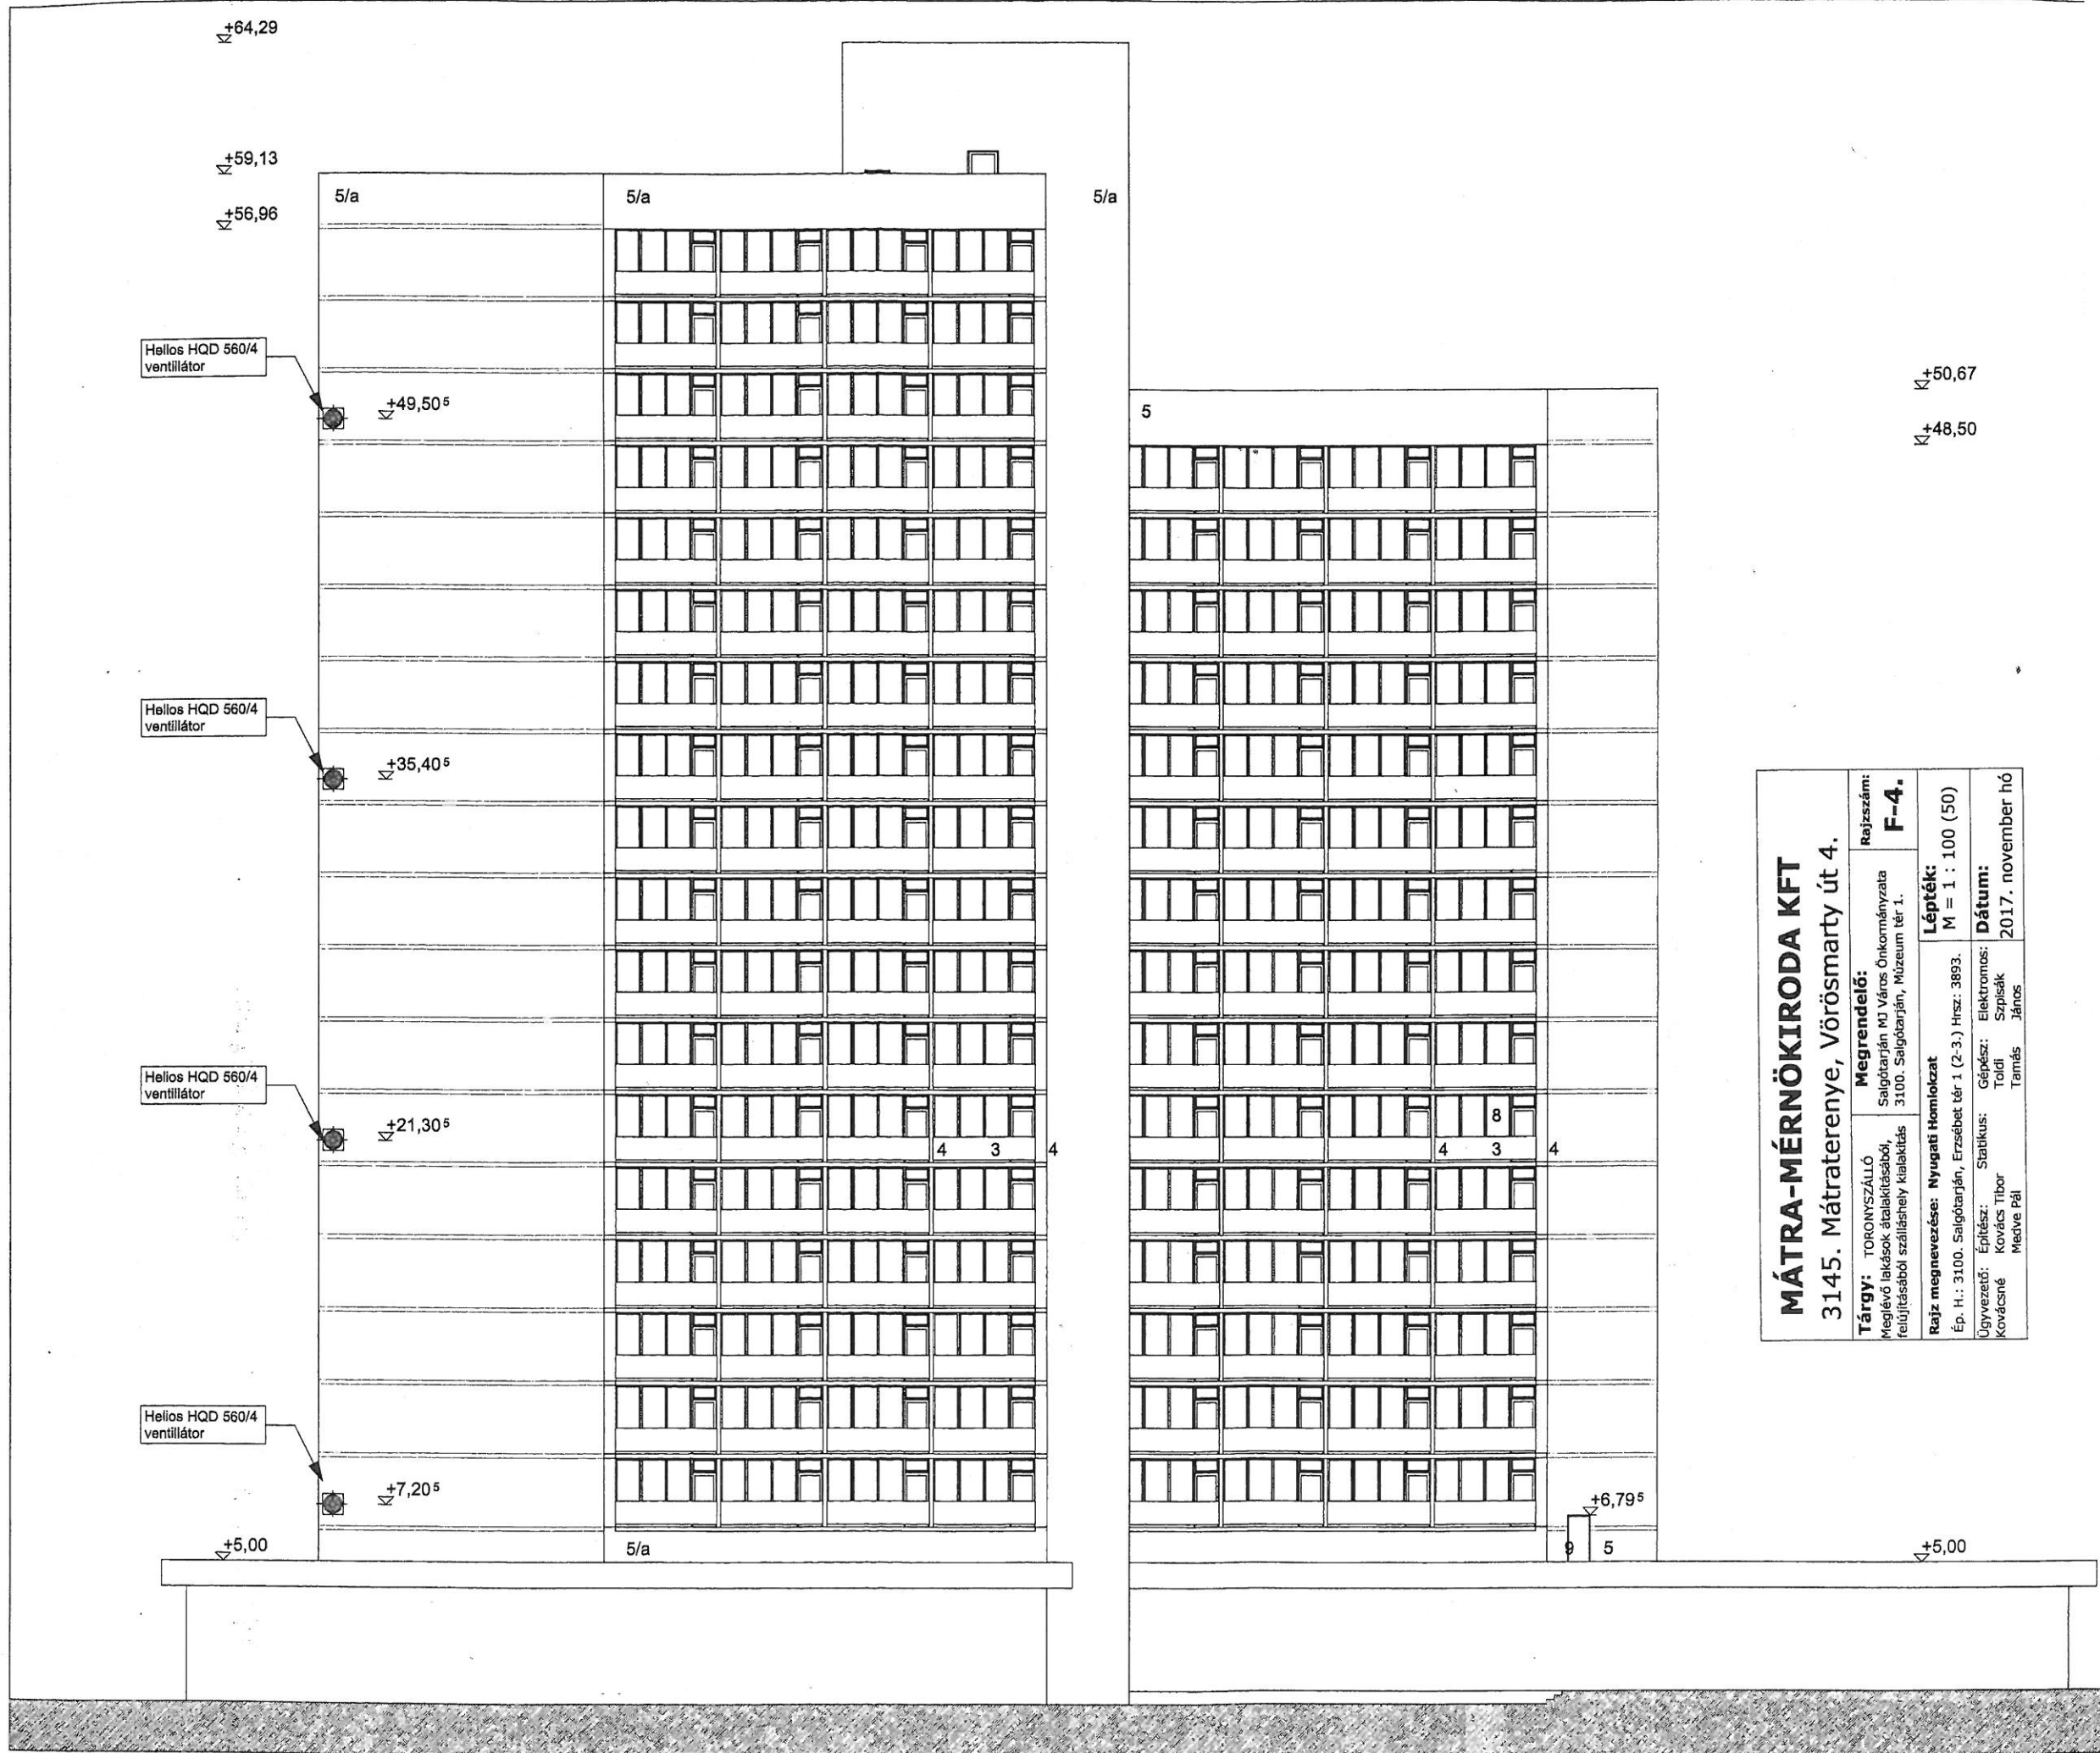

MÁTRA-MÉRNÖIRODA KFT			
3145. Mátraterenye, Vörösmarty út 4.			
Tárgy: TORONYSZÁLLÓ Meglévő lakások átalakításából, felújításából szálláshely kialakítás	Megrendelő: Salgótarján MJ Város Önkormányzata 3100. Salgótarján, Múzeum tér 1.	Rajzszám: F-4.	
Rajz megnevezése: Nyugati Homlokzat	Lépték: M = 1 : 100 (50)	Dátum: 2017. november hó	
Ép. H.: 3100. Salgótarján, Erzsébet tér 1 (2-3.) Hrsz: 3893.	Építész: Kovács Tibor	Gépész: Tóth Szilárd	
Ügyvezető: Kovácsné Medve Pál	Statikus: Tóth Szilárd	Elektronikus: Tóth Szilárd	