


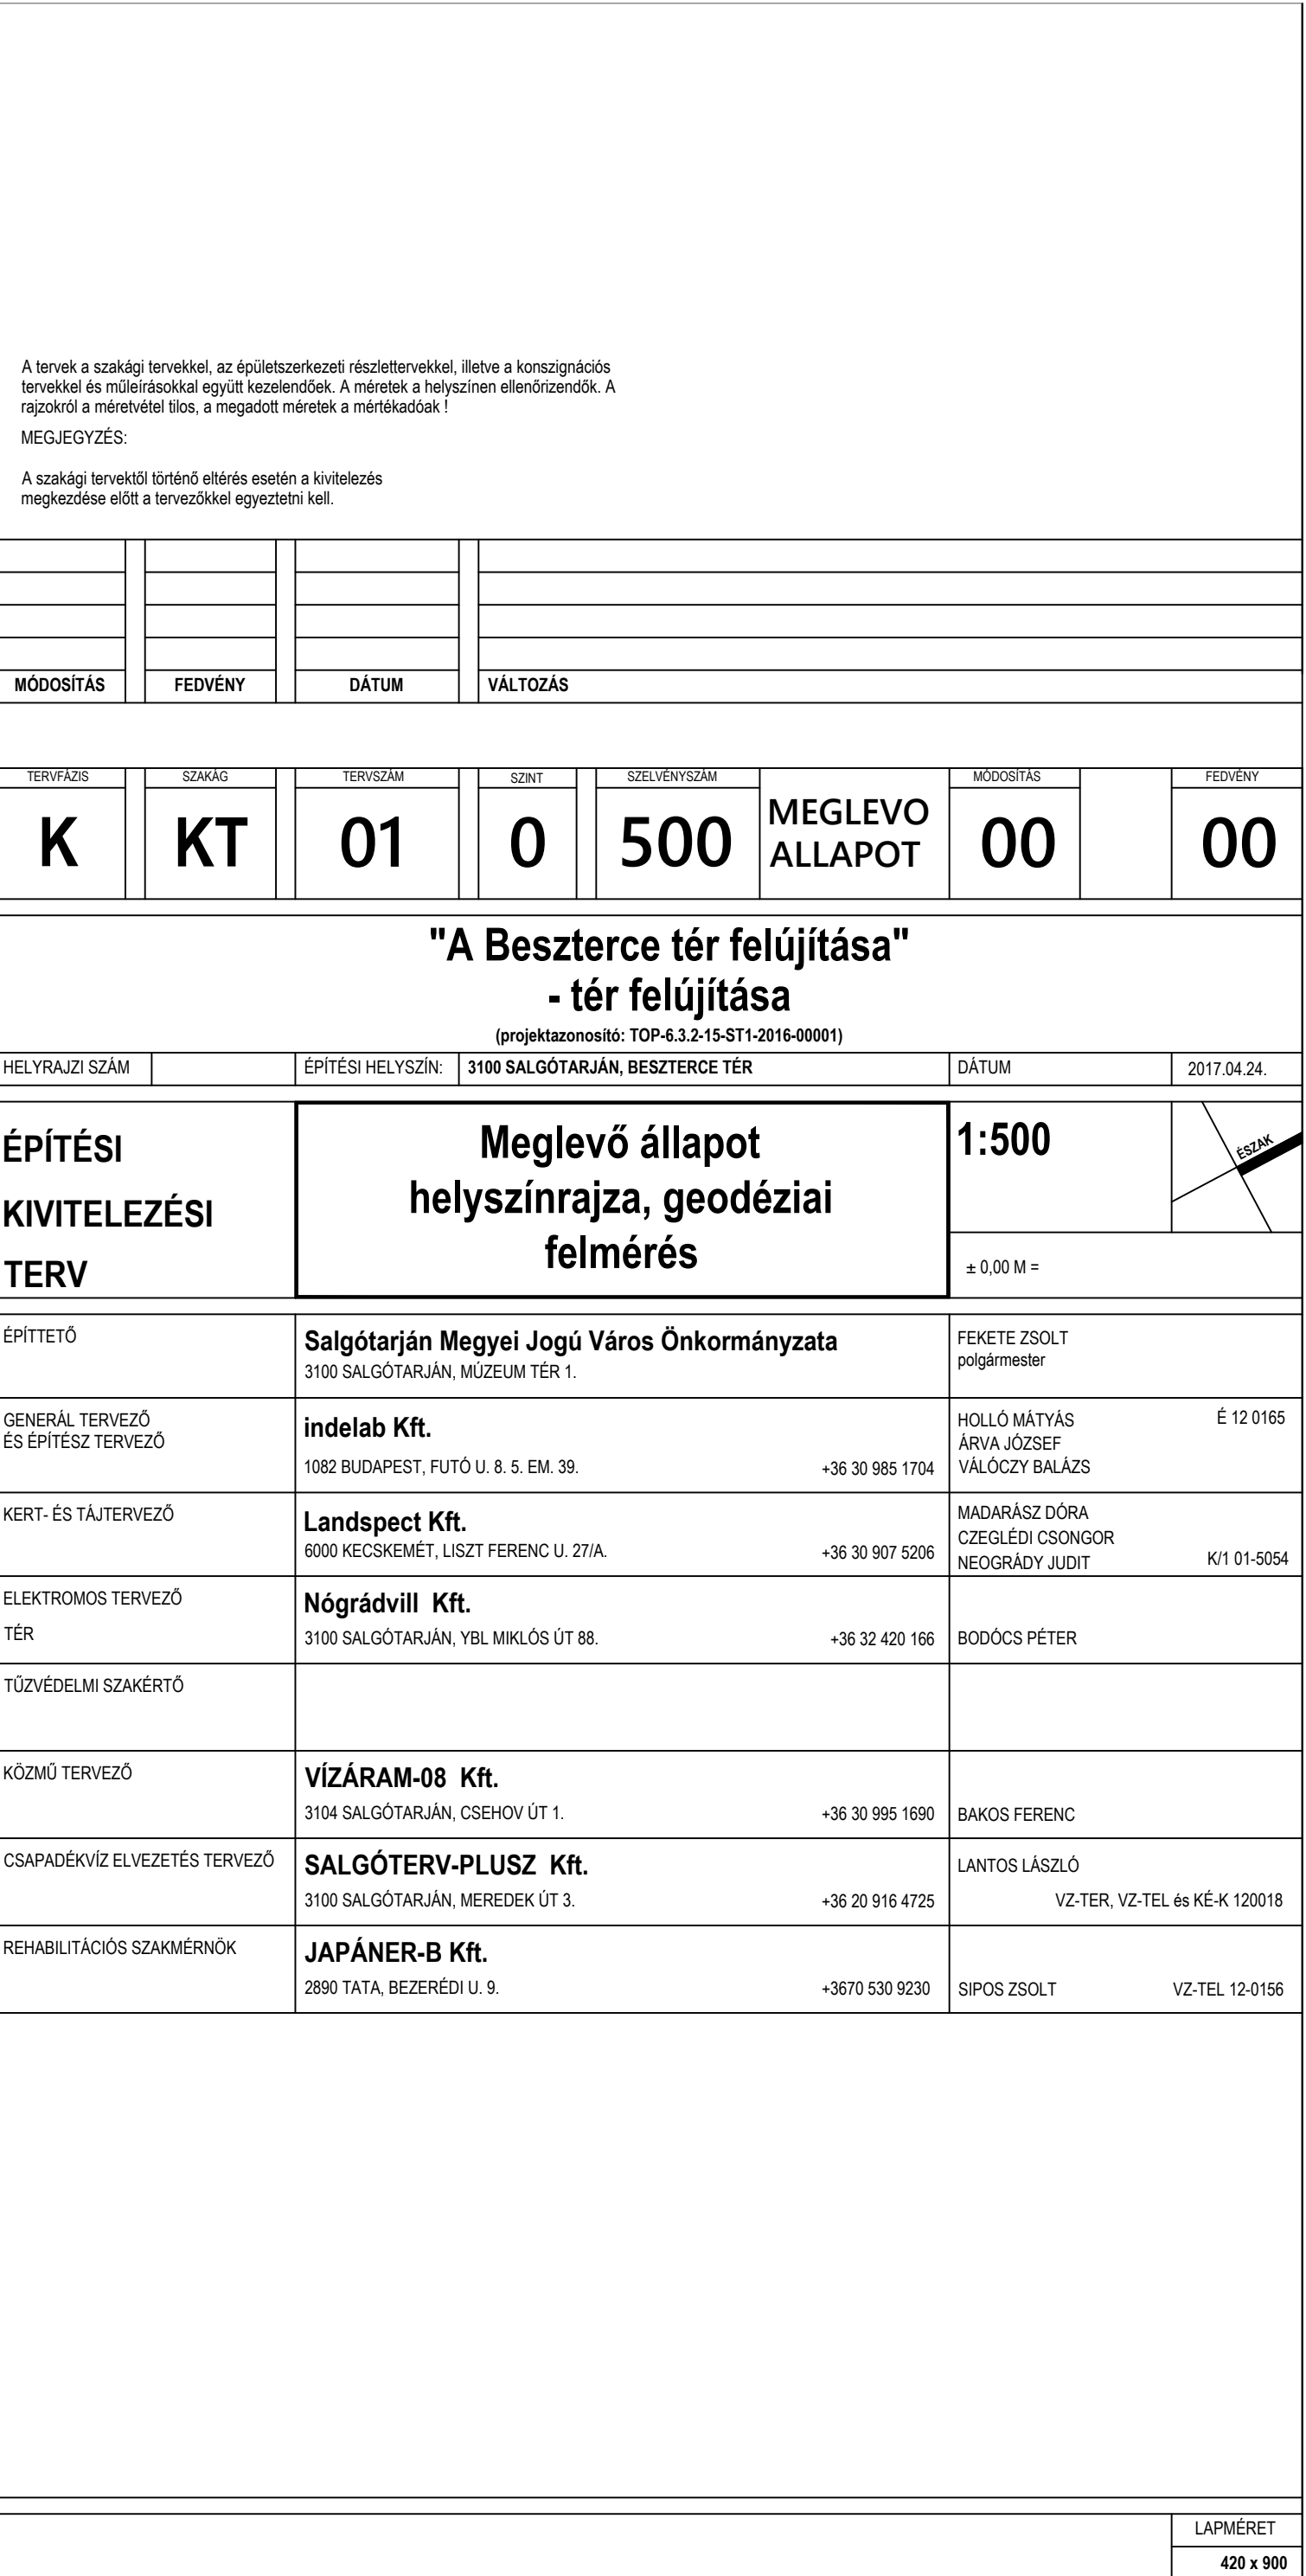

A szakági tervektől történő eltérés esetén a kivitelezés megkezdése előtt a tervezőkkel egyeztetni kell.

TERVFÁZIS	SZAKÁG	TERYSZÁM	SZINT	SZELVÉNYSZÁM	MEGLEVO ALLAPOT	MODOSÍTÁS	FEDVÉNY
K	KT	01	0	500		00	00

(projektazonosító: TOP-6.3.2-15-ST1-2016-00001)

ÉPÍTÉSI KIVITELEZÉSI TERV	Meglevő állapot helyszínrajza, geodéziai felmérés	1:500	
		± 0,00 M =	

		LAPMÉRLET
		420 x 900