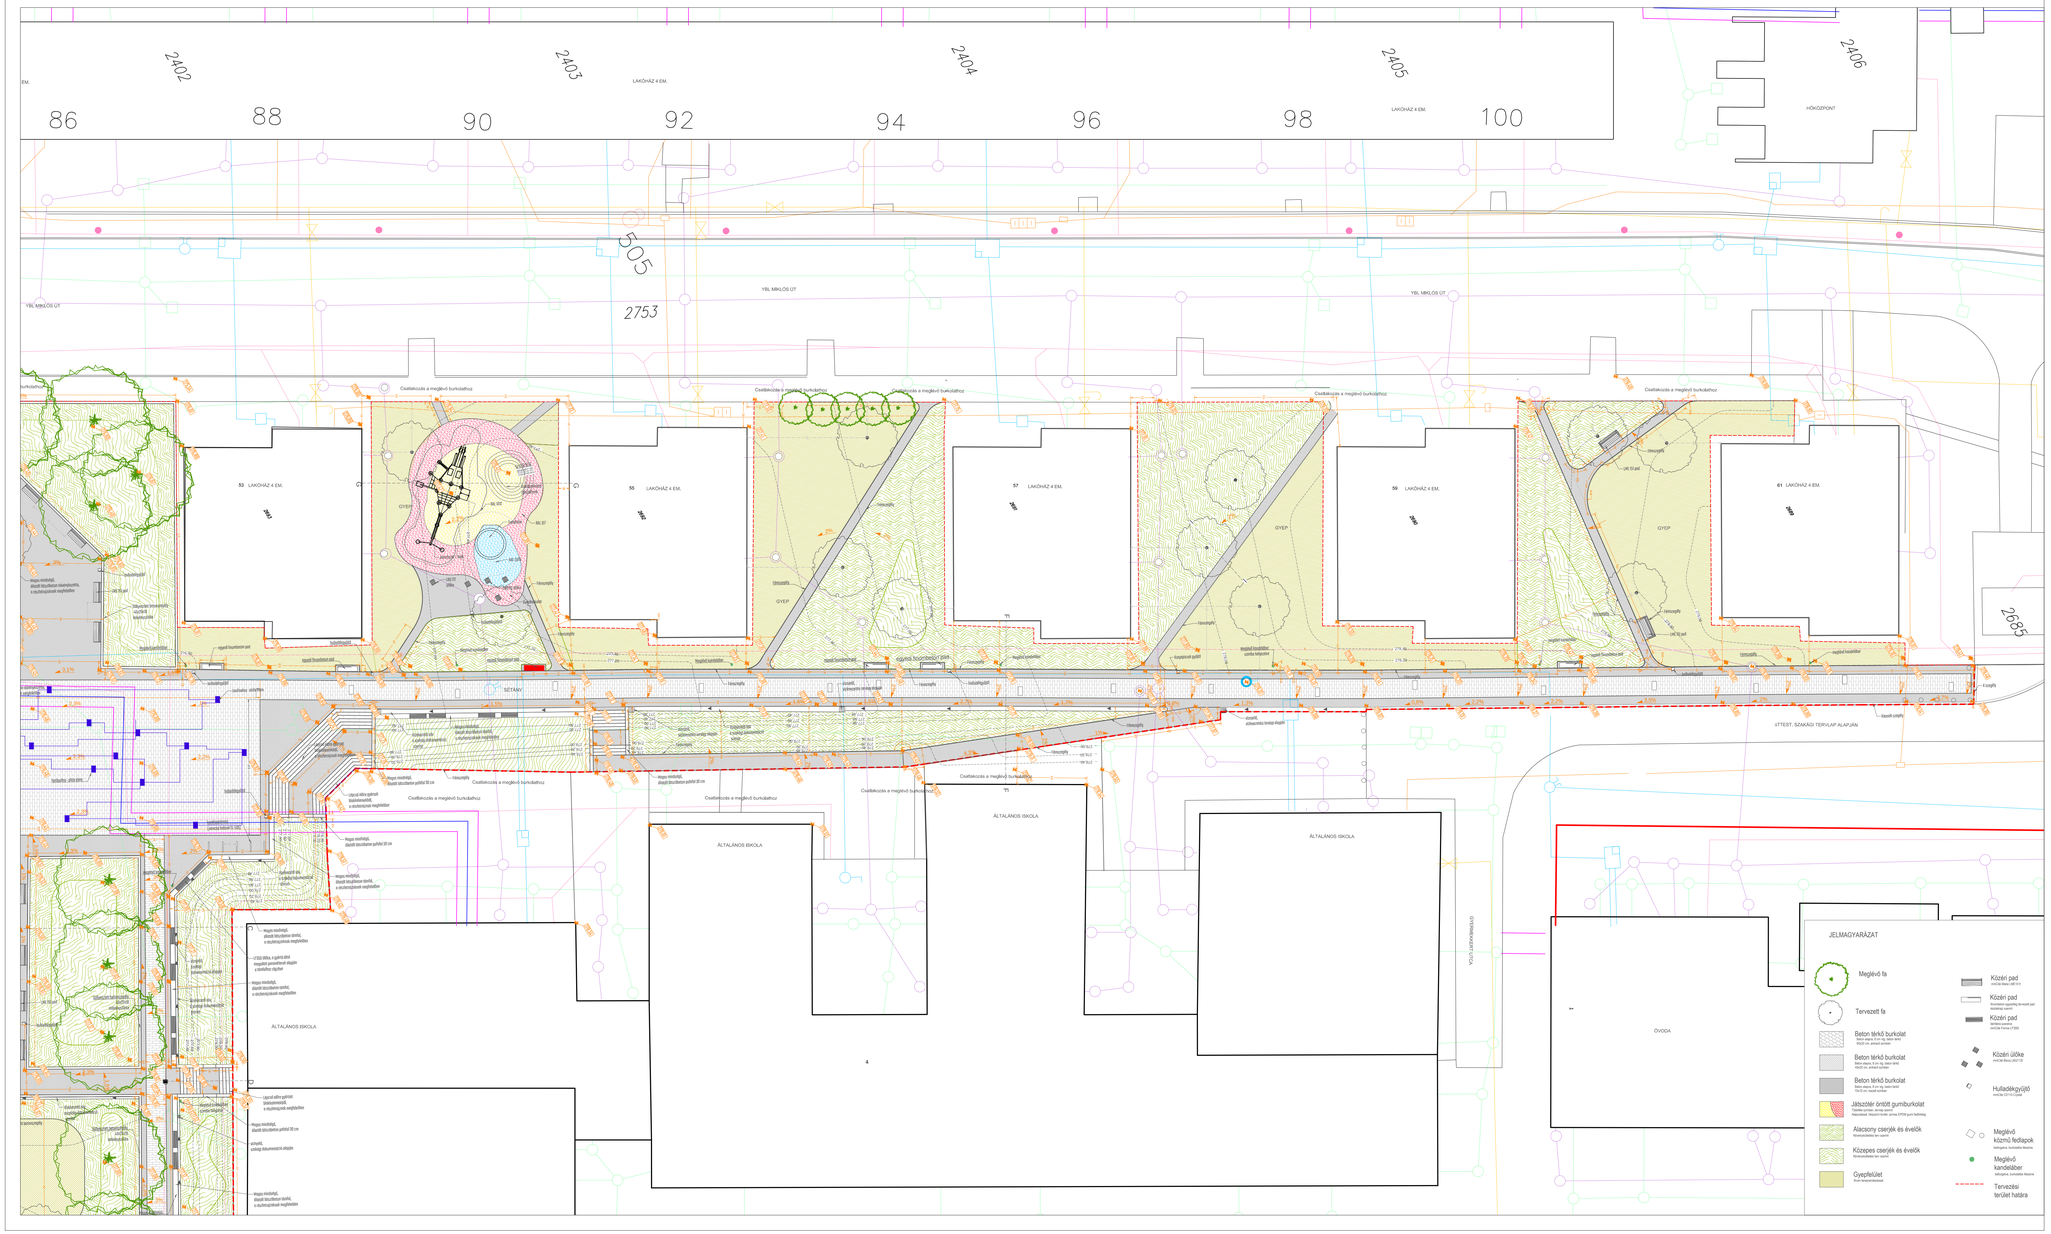

A tervek a szakági tervekkel, az épületszerkezeti részletterveikkel, illetve a konszignációs tervekkel és műlírásokkal együtt kezelendőek. A méretek a helyszínen ellenőrizendők. A rajzokról a méretvételi tilos, a megadott méretek a mértékadóak !

MEGJEGYZÉS:

A szakági tervektől történő eltérés esetén a kivitelezés megkezdése előtt a tervezőkkel egyeztetni kell.

MÓDOSÍTÁS	FEDVÉNY	DÁTUM	VÁLTOZÁS

TERVFAJZS	SZAKÁG	TERVSZÁM	SZINT	AZONOSÍTÓSZÁM		MÓDOSÍTÁS	FEDVÉNY
K	KT	04	0	201	HSZR	02	00

"A Beszterce tér felújítása" - tér felújítása

(projektazonosító: TOP-6.1.2-15-ET1-2016-00001)

HELYRAJZI SZÁM		ÉPÍTÉSI HELYSZÍN:	3100 SALGÓTARJÁN, BESZTERCE TÉR	DÁTUM	2017.04.24.

ÉPÍTÉSI KIVITELEZÉSI TERV

Tervezett állapot helyszínrajza -Gyalogos sétány

1:200

± 0,00 M =

ÉPÍTTETŐ	**Salgótarján Megyei Jogú Város Önkormányzata** 3100 SALGÓTARJÁN, MÚZEUM TÉR 1.	FEKETE ZSOLT polgármester
GENERÁL TERVEZŐ ÉS ÉPÍTÉSZ TERVEZŐ	**indelab Kft.** 1082 BUDAPEST, FUTÓ U. 8. 5. EM. 39. +36 30 985 1704	HOLLÓ MÁTYÁS É 12 0165 ÁRVA JÓZSEF VÁLÓCZY BALÁZS
KERT- ÉS TÁJTERVEZŐ	**Landspect Kft.** 6000 KECSKEMÉT, LISZT FERENC U. 27/A. +36 30 907 5206	MADARÁSZ DÓRA CZEGLÉDI CSONGOR NEOGRÁDY JUDIT K/1 01-5054
ELEKTROMOS TERVEZŐ TÉR	**Nógrádvill Kft.** 3100 SALGÓTARJÁN, YBL MIKLÓS ÚT 88. +36 32 420 168	BODÓCS PÉTER
TŰZVÉDELMI SZAKÉRTŐ		
KÖZMŰ TERVEZŐ	**VÍZÁRAM-08 Kft.** 3104 SALGÓTARJÁN, CSEHOV ÚT 1. +36 30 995 1690	BAKOS FERENC
CSAPADÉKVÍZ ELVEZETÉS TERVEZŐ	**SALGÓTERV-PLUSZ Kft.** 3100 SALGÓTARJÁN, MEREDEK ÚT 3. +36 20 916 4725	LANTOS LÁSZLÓ VZ-TER, VZ-TEL és KÉ-K 120018
REHABILITÁCIÓS SZAKMÉRNÖK	**JAPÁNER-B Kft.** 2890 TATA, BEZERÉDI U. 9. +3670 530 9230	SIPOS ZSOLT VZ-TEL 12-0156

LAPMÉRET
594x1189