H-H metszet M=1:50

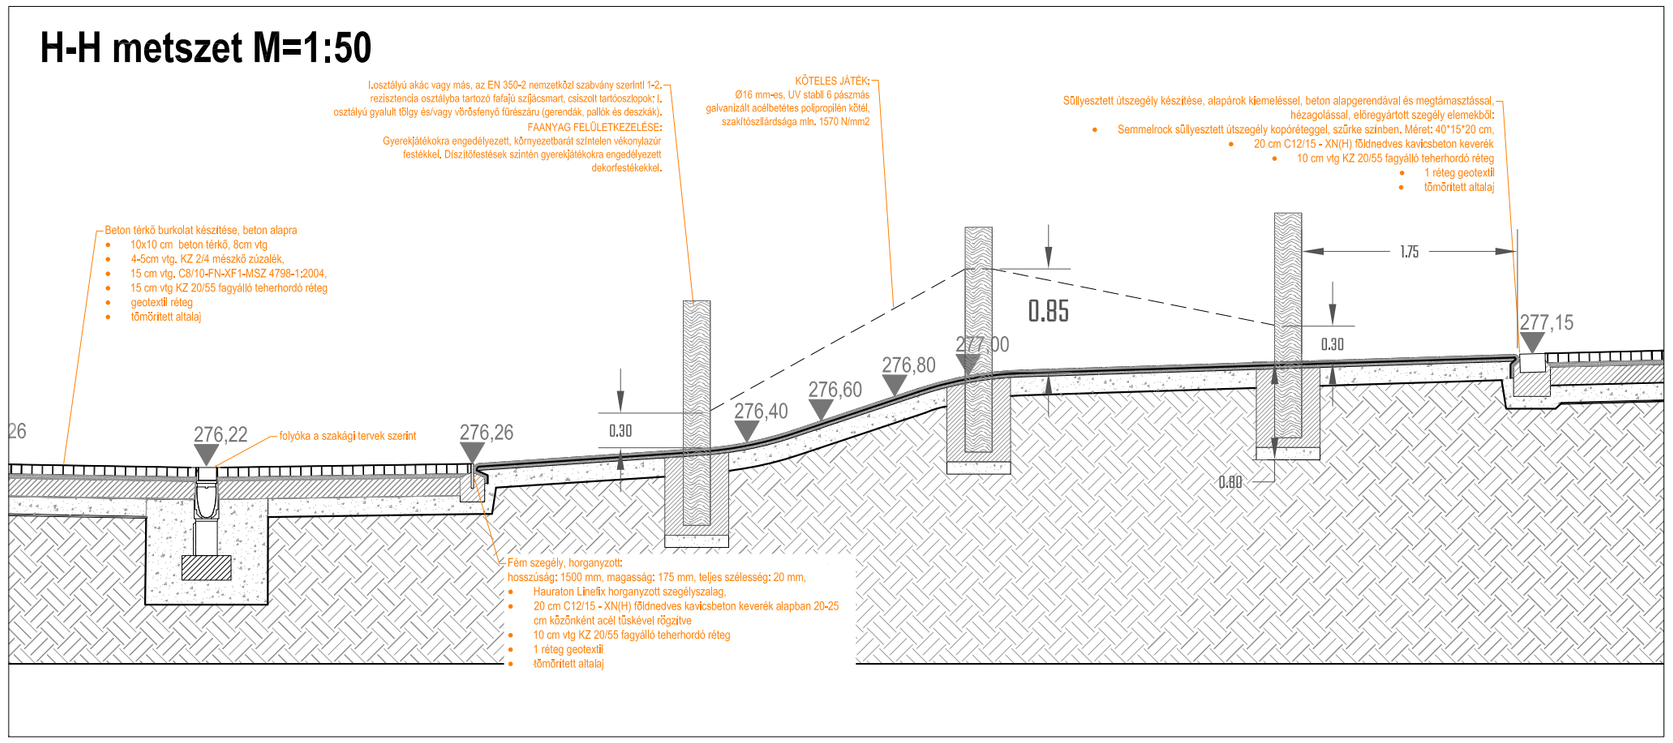

M=1:50

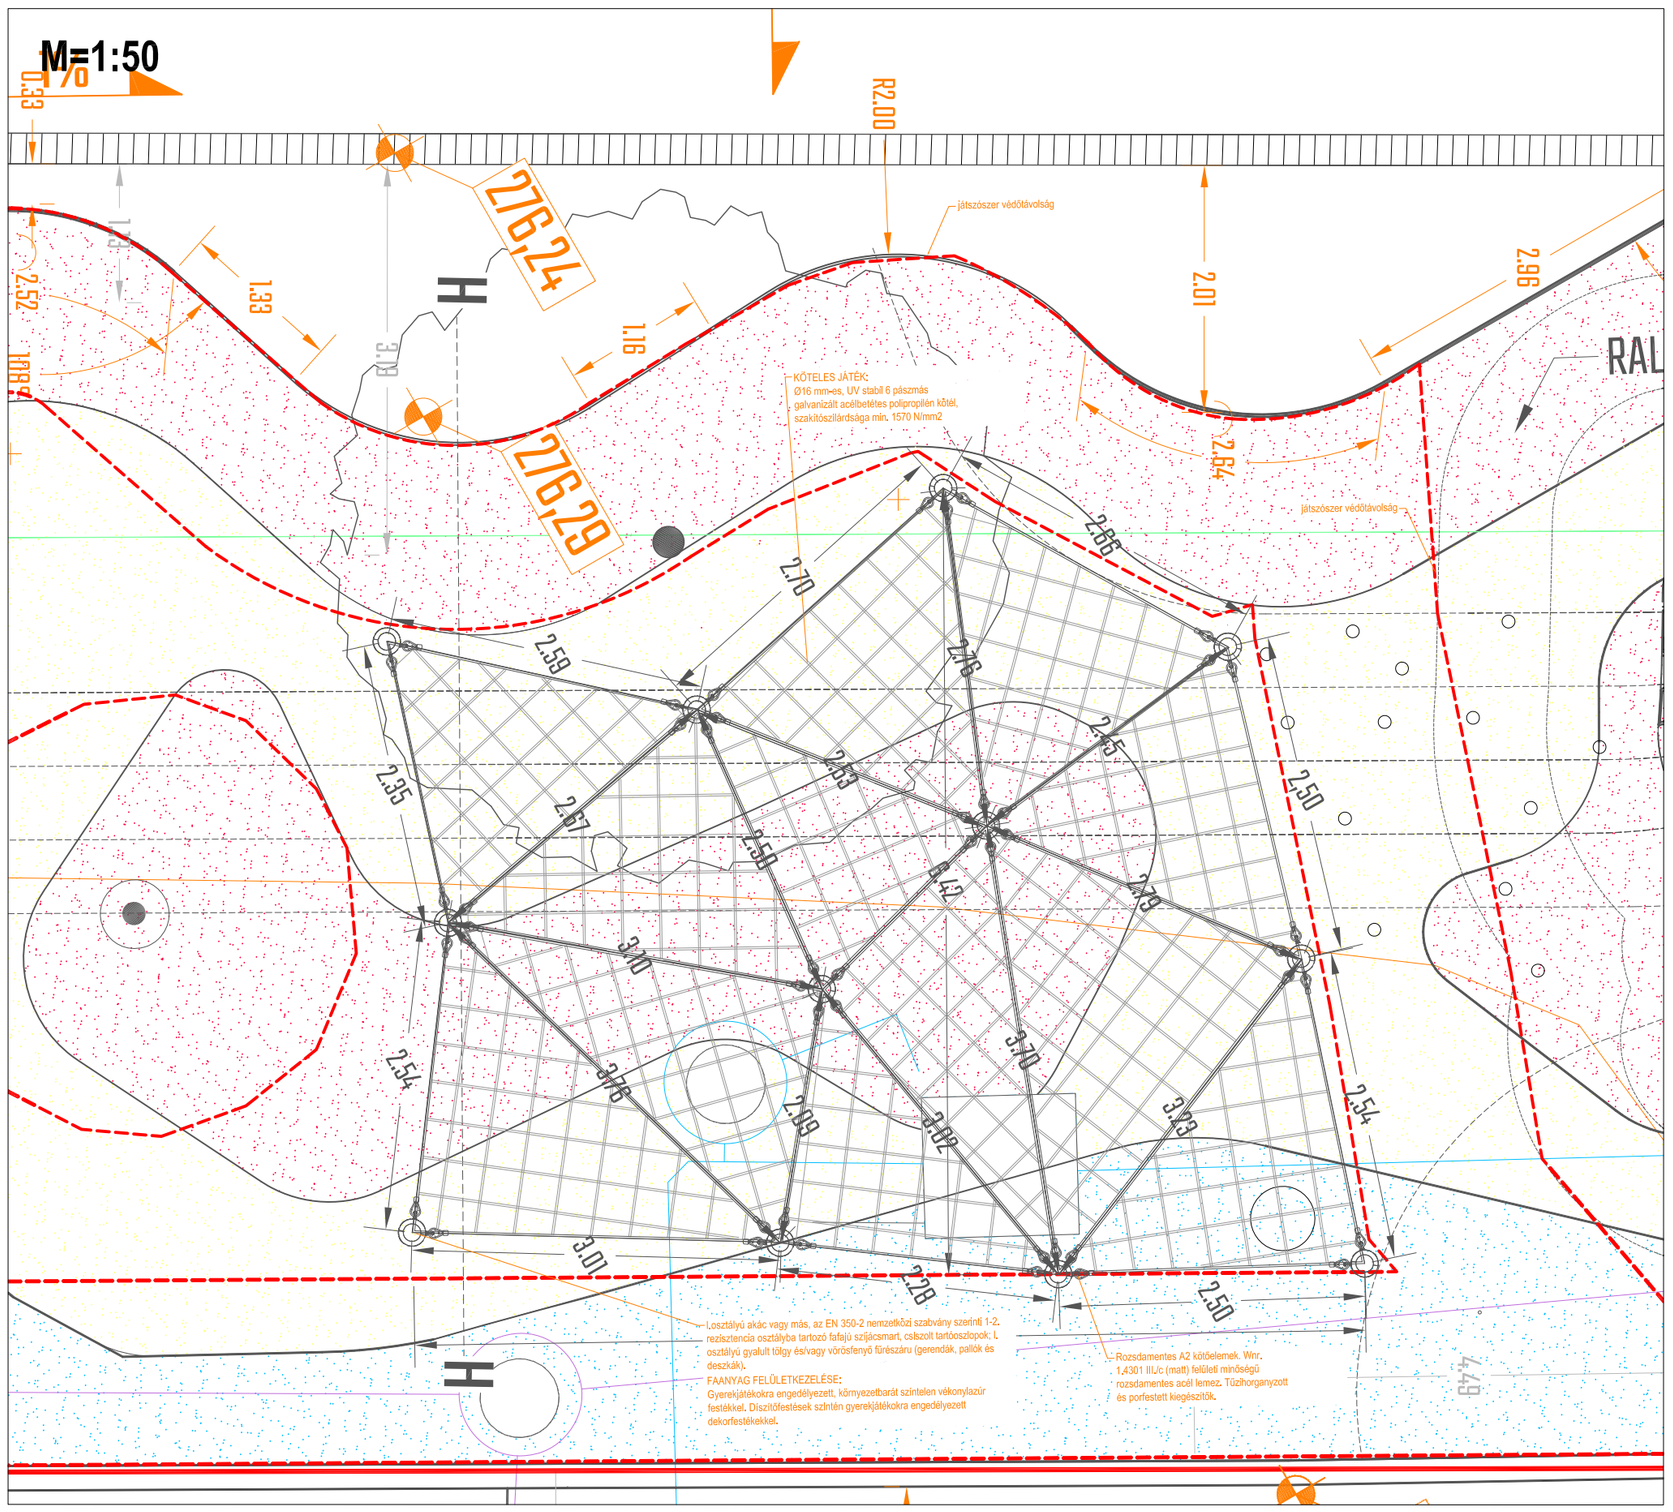

MÓDOSÍTÁS	FEDVÉNY	DÁTUM	VÁLTOZÁS

TERVFÁZIS	SZAKÁG	TERVSZÁM	SZINT	SZELVÉNYSZÁM		MÓDOSÍTÁS		FEDVÉNY

"A Beszterce tér felújítása"
- tér felújítása

(projektazonosító: TOP-6.3.2-15-ST1-2016-00001)

HELYRAJZI SZÁM		ÉPÍTÉSI HELYSZÍN:	3100 SALGÓTARJÁN, BESZTERCE TÉR	DÁTUM	2017.04.24.

Számítási segédlet-
Tervezett köteles játszószer rajza

1:50

± 0,00 M =

ÉSZAK

LAPMÉRET
A2