
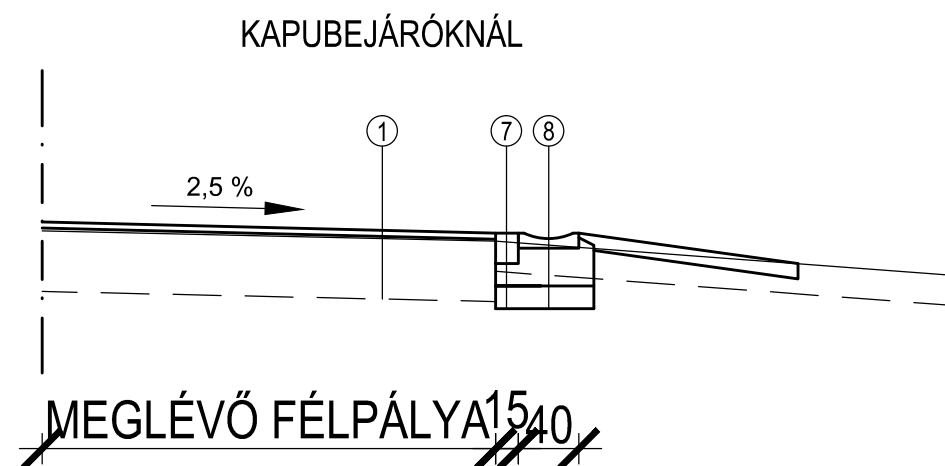
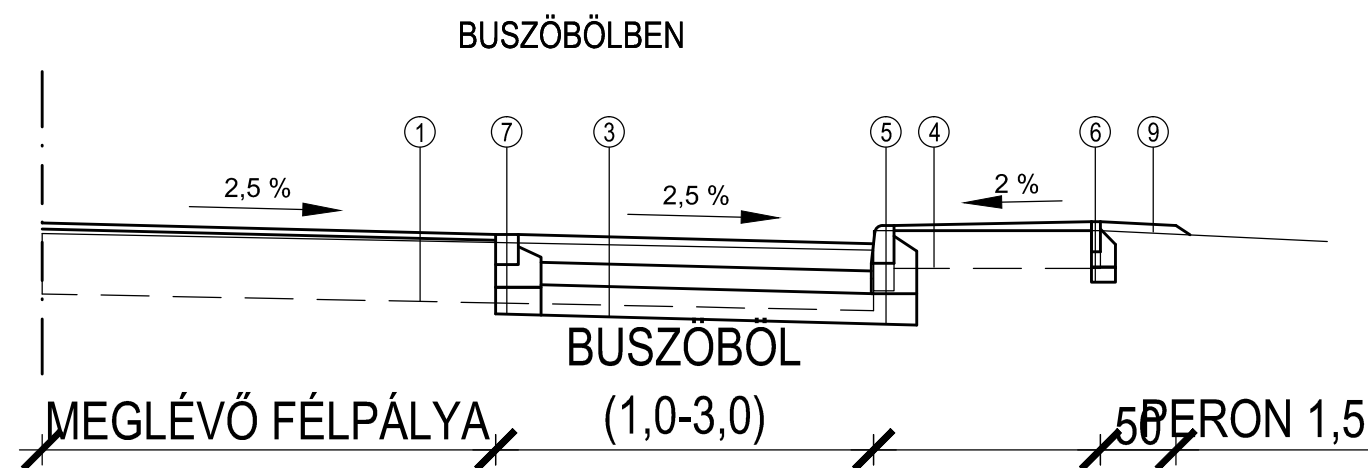


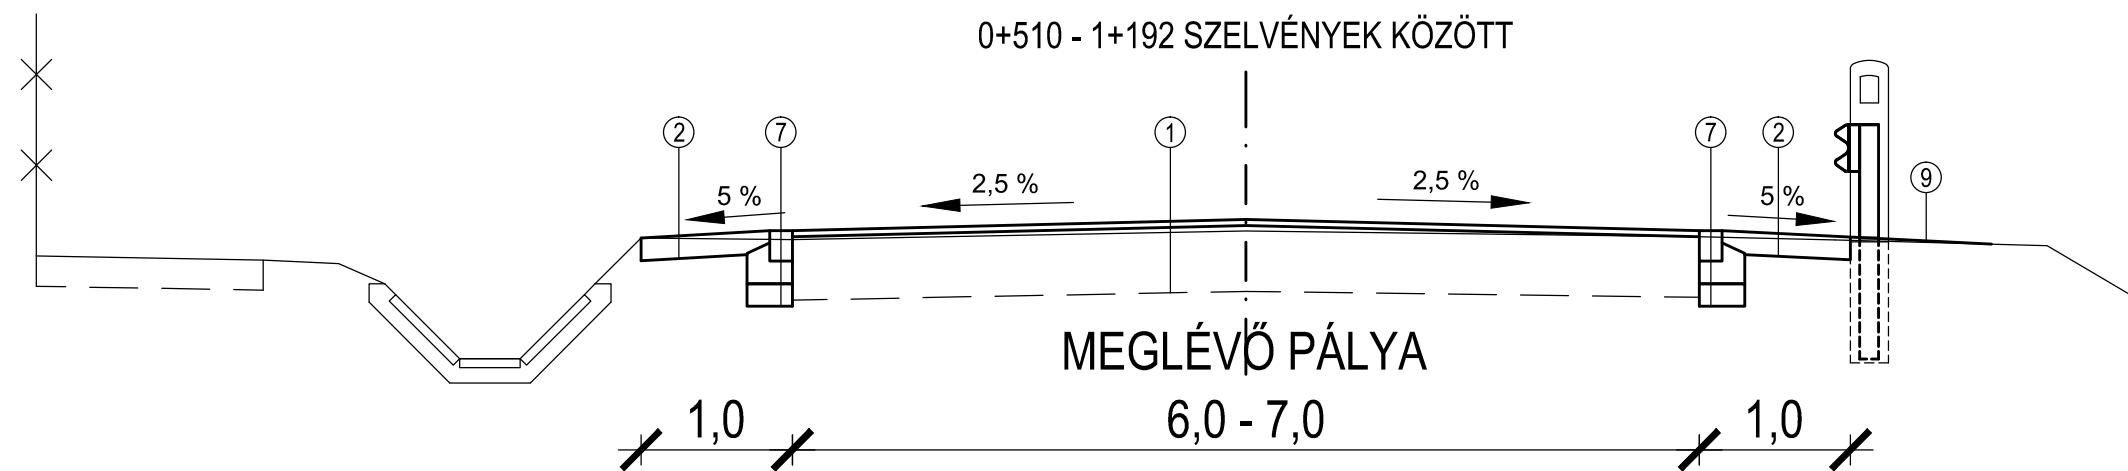

1. - 5 CM AC11 KOPÓRÉTEG
- VÁLTOZÓ VTG. AC11 KIEGYENLÍTŐ RÉTEG
- MEGLÉVŐ PÁLYASZERKEZET
2. - 15 CM Z 12/20 ZUZALÉK
3. - 18 CM CP4/2,7 BETON
- 15 CM CKT
- 20 CM HOMOKOS KAVICS
4. - VÁLT. VTG. 3 - 5 CM AC5 JÁRDAASFALT
- MEGLÉVŐ JÁRDA
5. - EGY. KIEMELT SZEGÉLY
15 CM VTG. BETONGERENDÁBAN
6. - EGY. KERTISZEGÉLY
10 CM VTG. BETONGERENDÁBAN
7. - EGY. FUTÓSOR
15 CM VTG. BETONGERENDÁBAN
8. - 40 CM SZÉLES ÍVES PADKAFOLYÓKA
9. - TEREPRENDEZÉS, GYEPESÍTÉS

MEGJEGYZÉS:
Építési engedélyköteles munkarészek mintakeresztmetszévényeit
az engedélyezési tervlapok tartalmazzák.

SALGÓTERV-PLUSZ KFT. 3100 Salgótarján, Meredek út 3. T/F.: (32) 312-054			
Megnevezés:		Salgótarján, Petőfi út felújításának kiviteli terve a 21 sz. fkl. út - Erkel út közötti szakaszon	
Tárgy:		Mintakeresztmetszévények	Méretarány: M = 1:50
Tervező:	Dátum:	Munkaszám:	Rajzszám:
Lantos László	2017. 03.	1017.	M - 0/K