
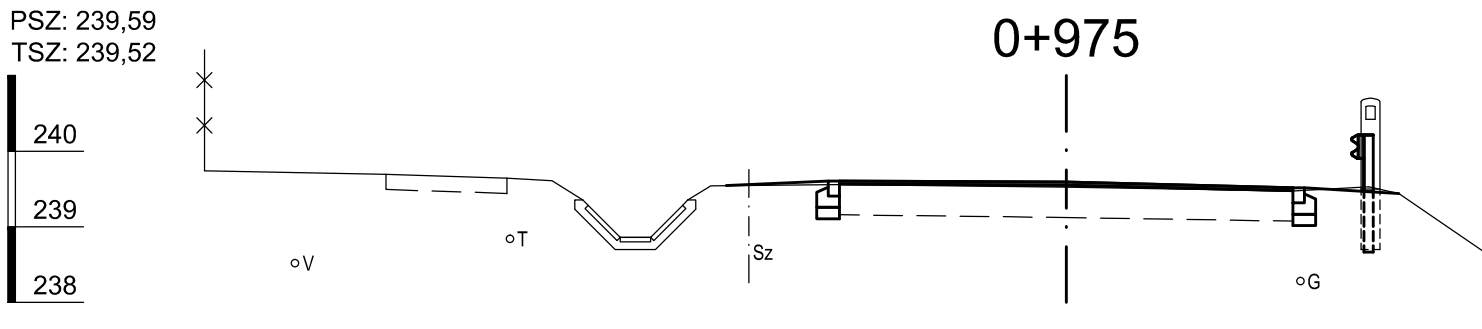
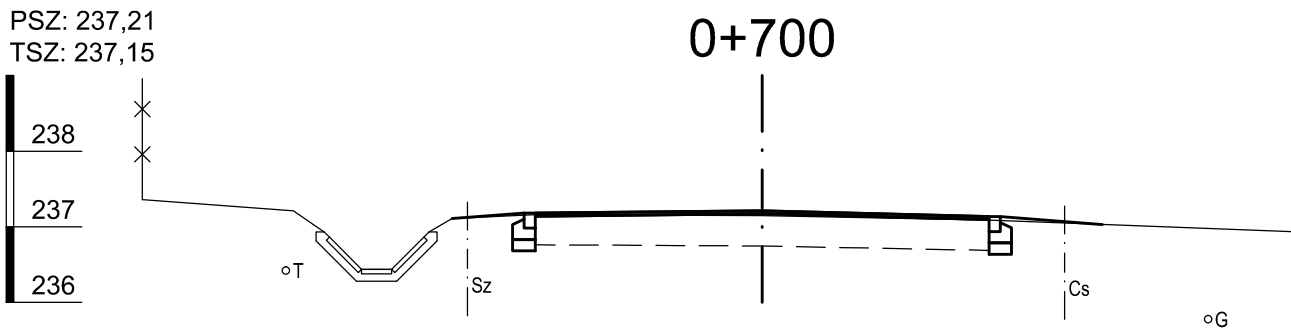
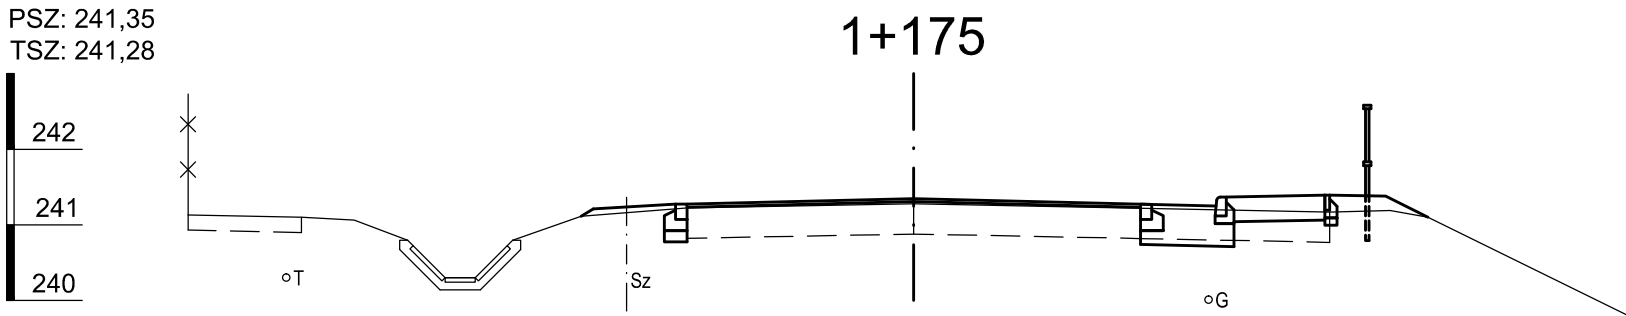
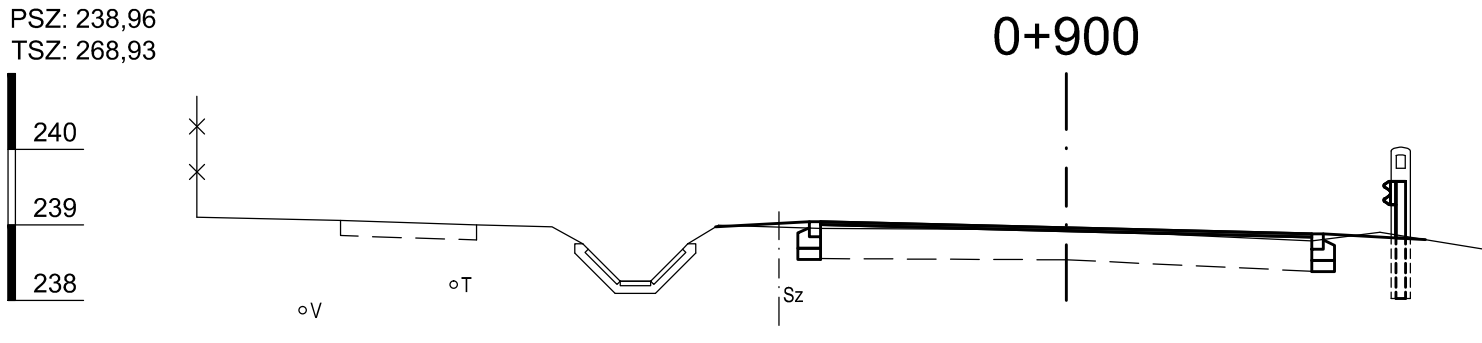
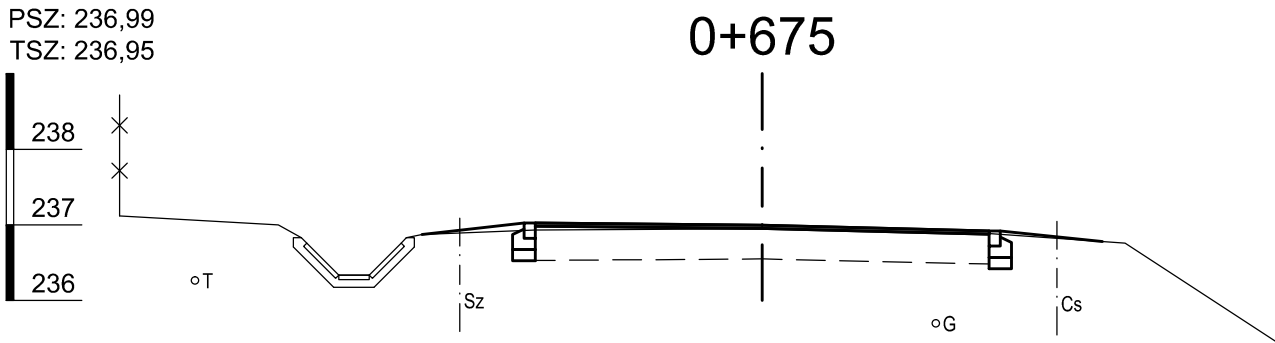
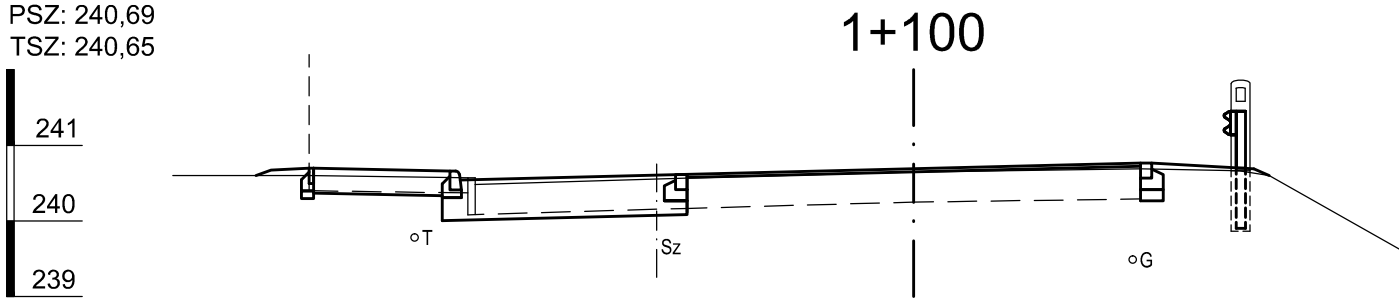
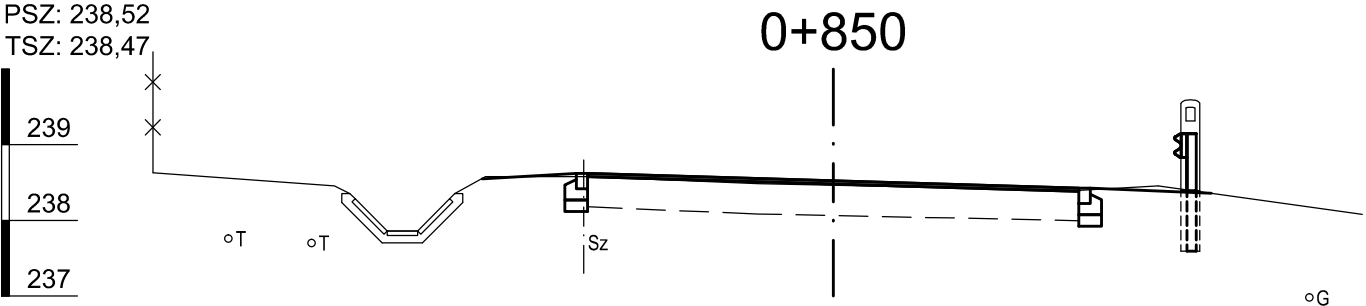
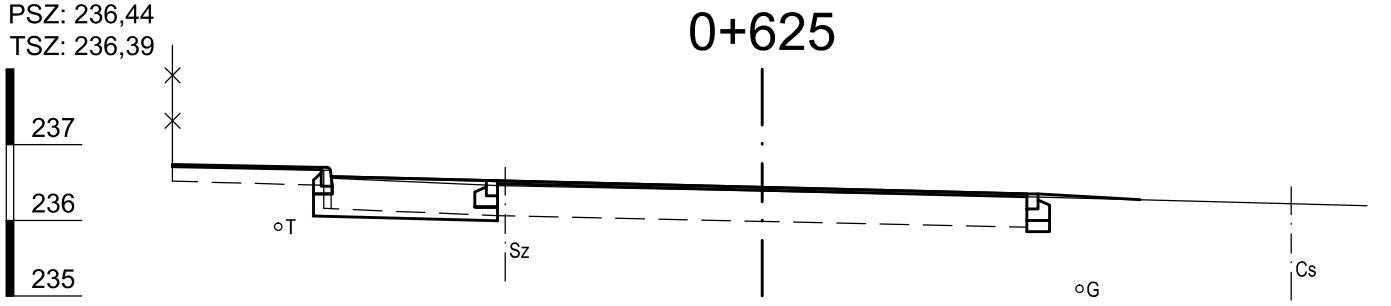
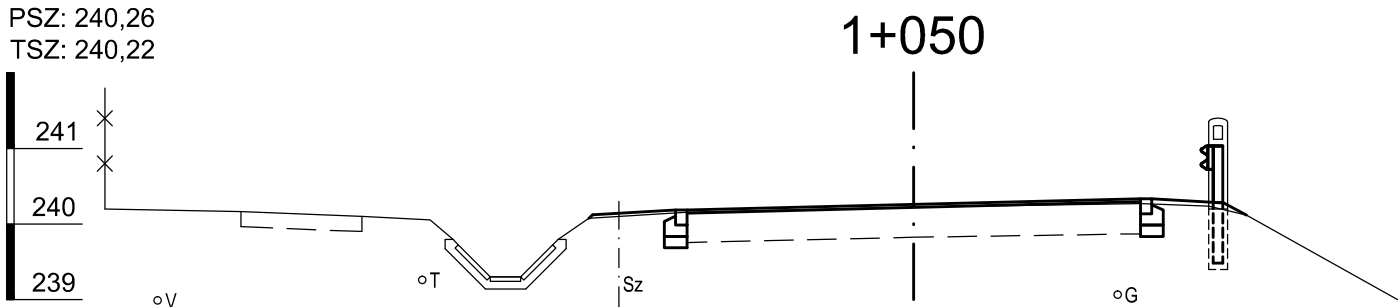
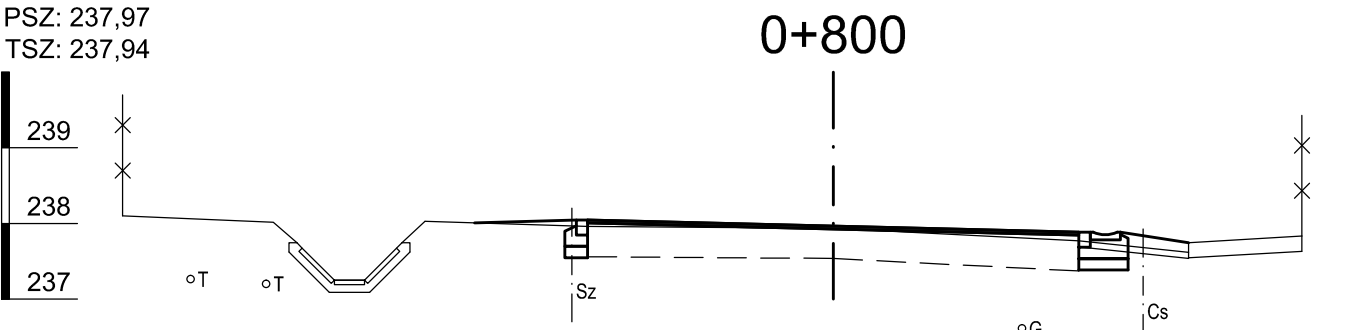
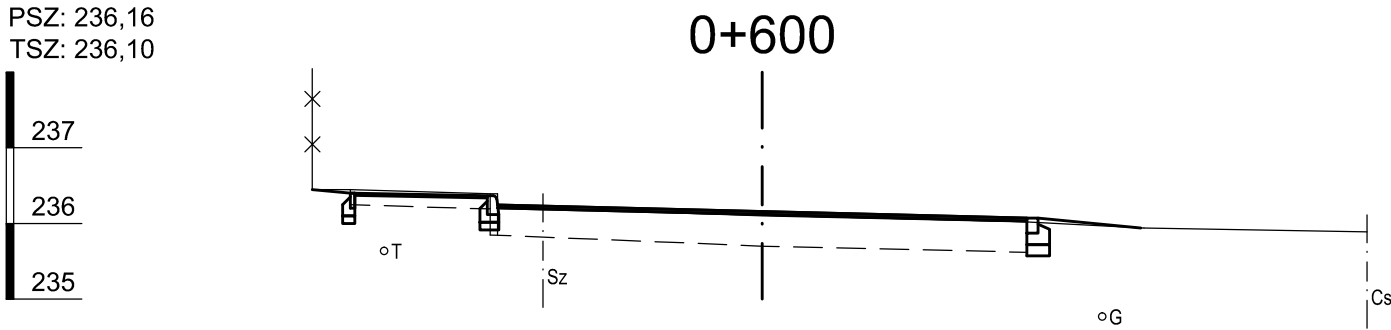
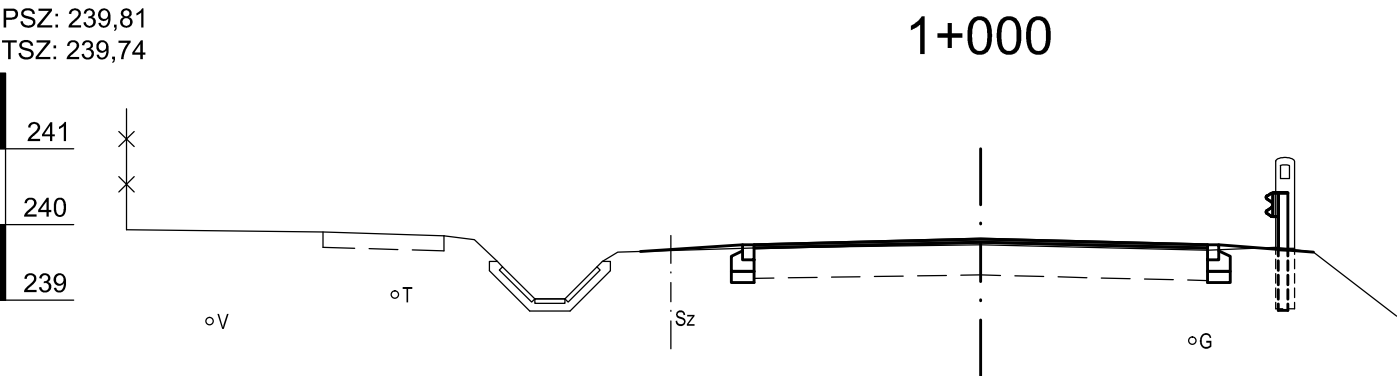
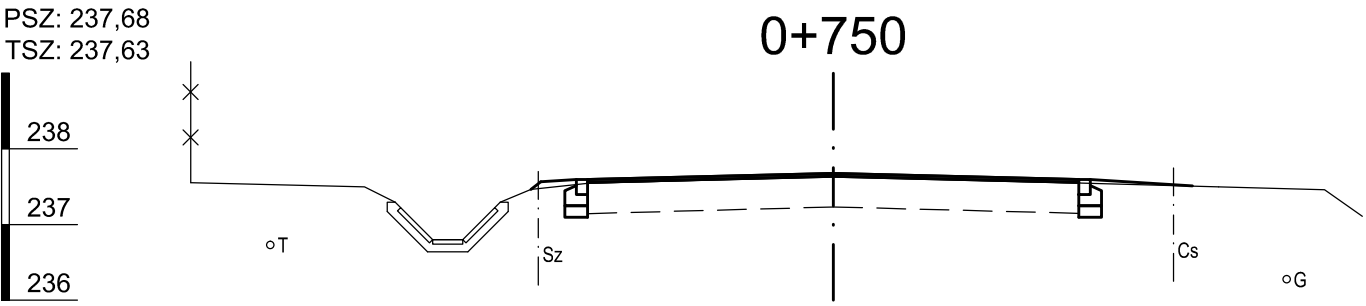


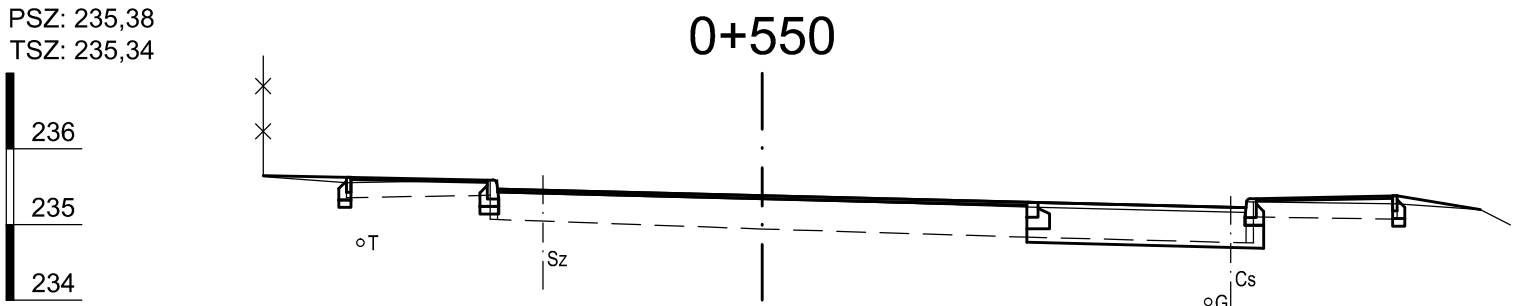

SALGÓTERV-PLUSZ KFT. 3100 Salgótarján, Menedek út 3. T/F.: (32) 312-054			
Megnevezés: Salgótarján, Petőfi út felújításának kiviteli terve a 21 sz. fkl. út - Erkel út közötti szakaszon			
Tárgy: Keresztszelvények			Méretarány: M = 1:100
Tervező: Lantos László	Dátum: 2017. 03.	Munkaszám: 1017.	Rajzszám: M - 3/K