
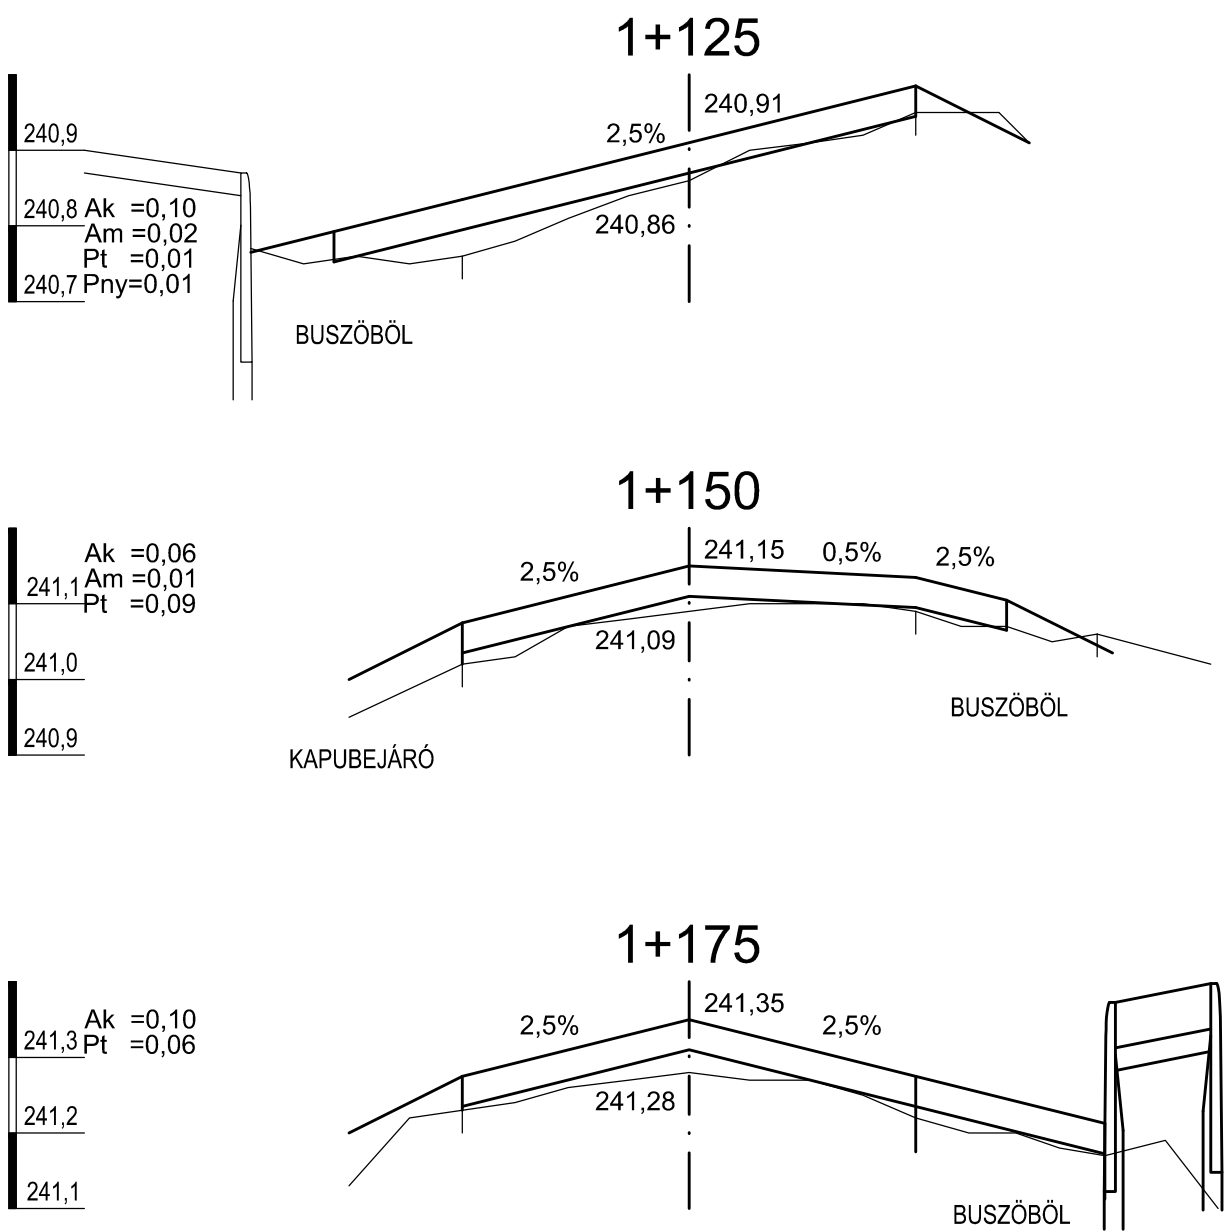
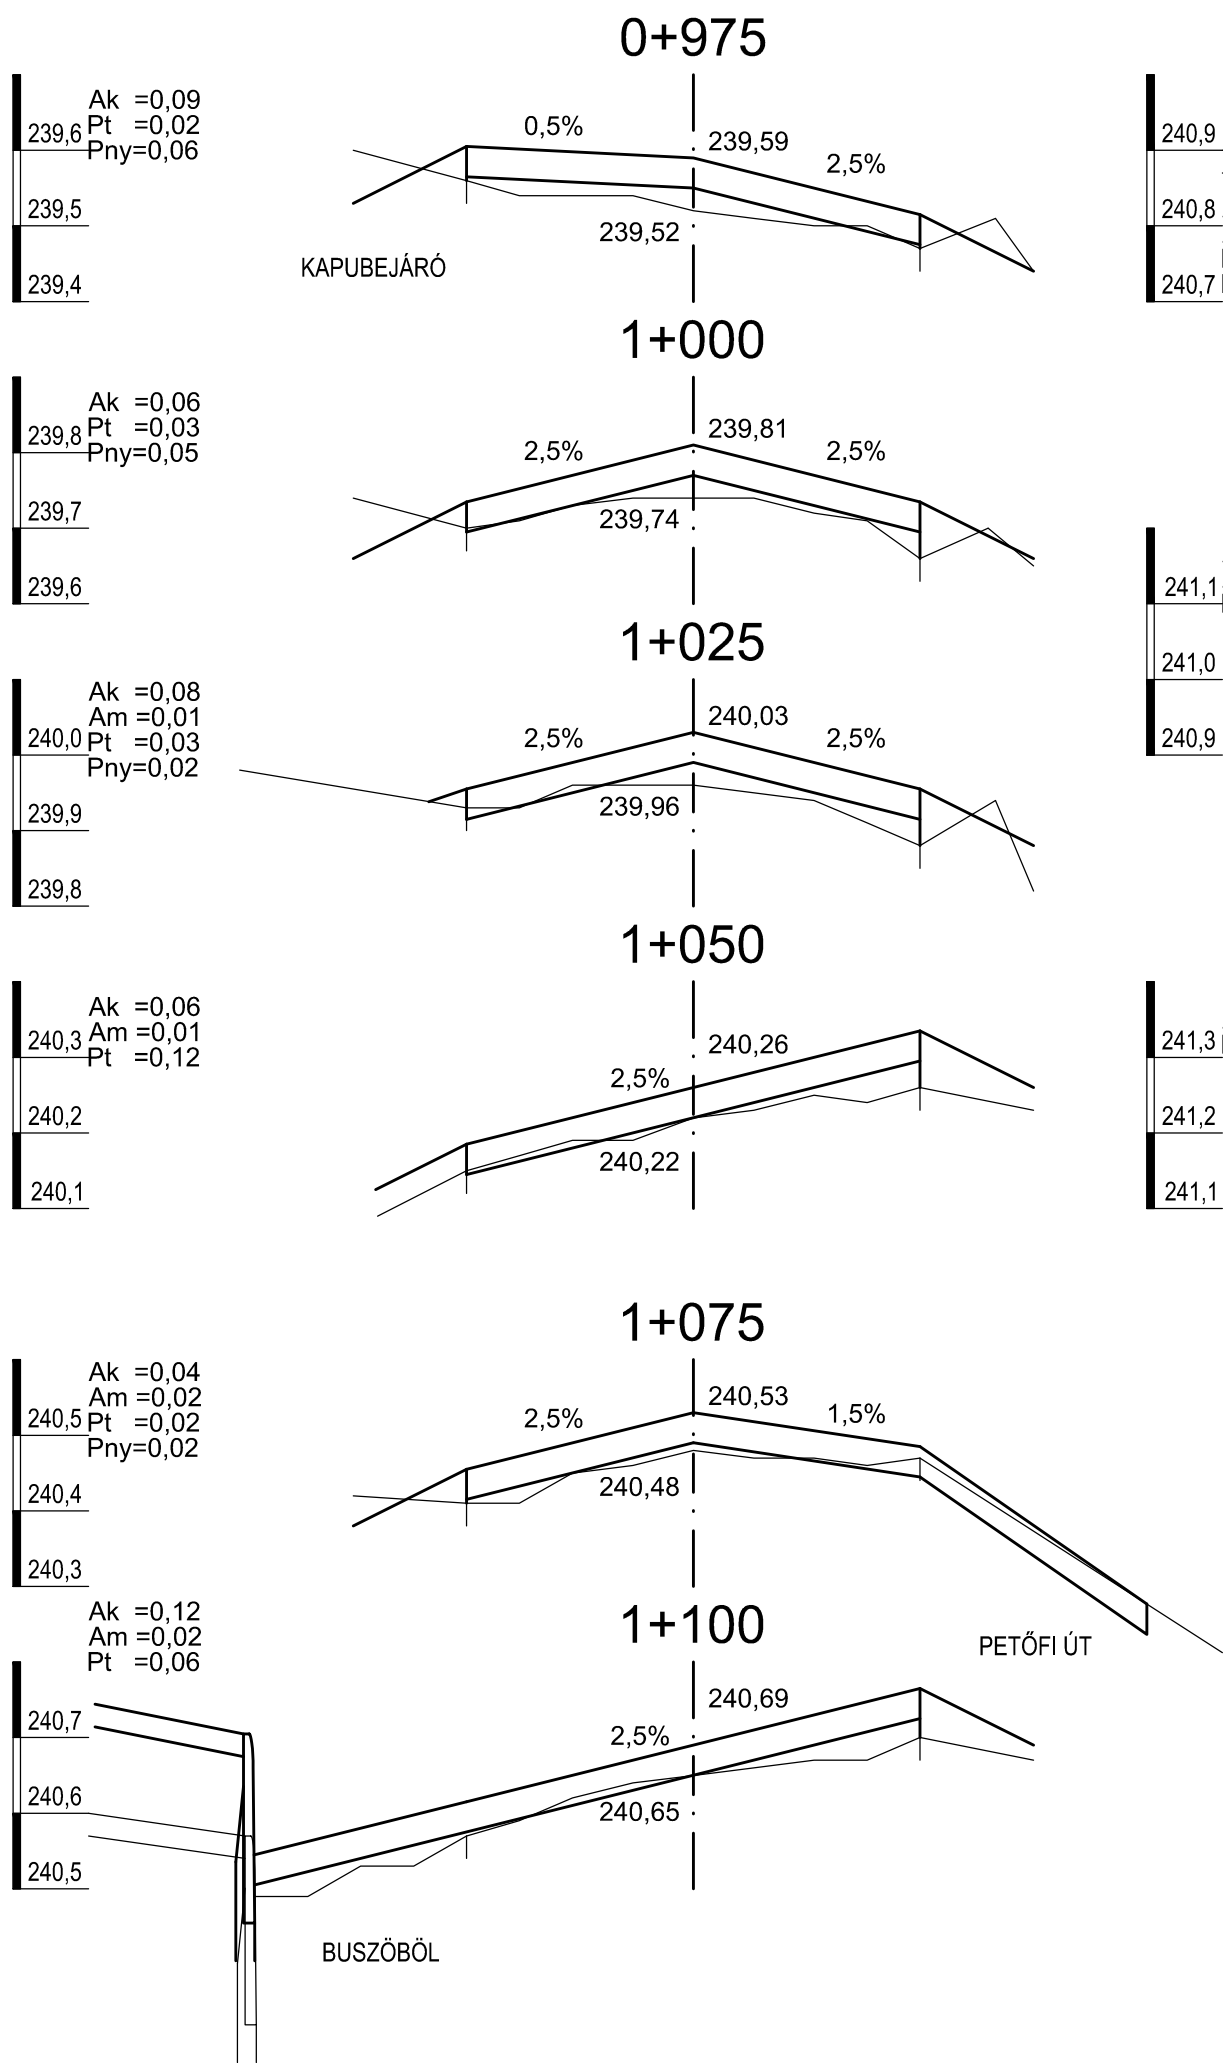
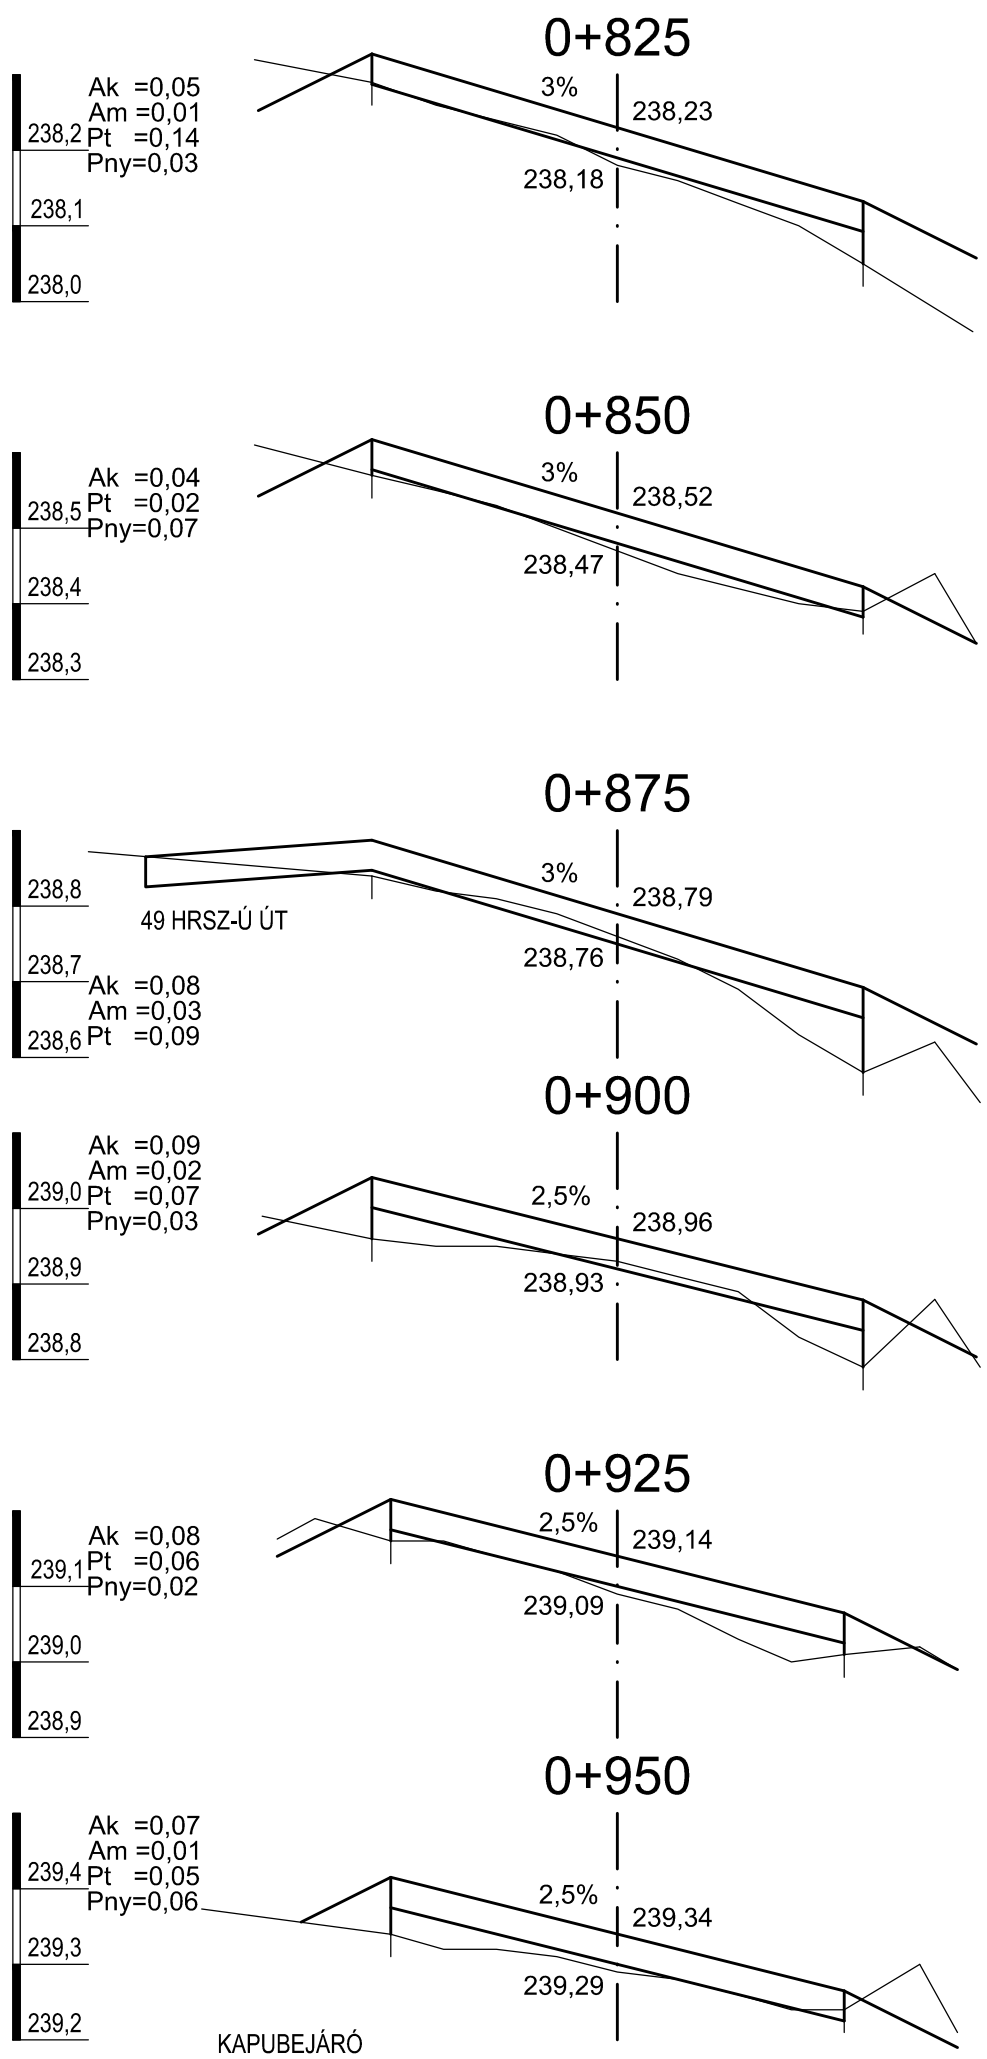
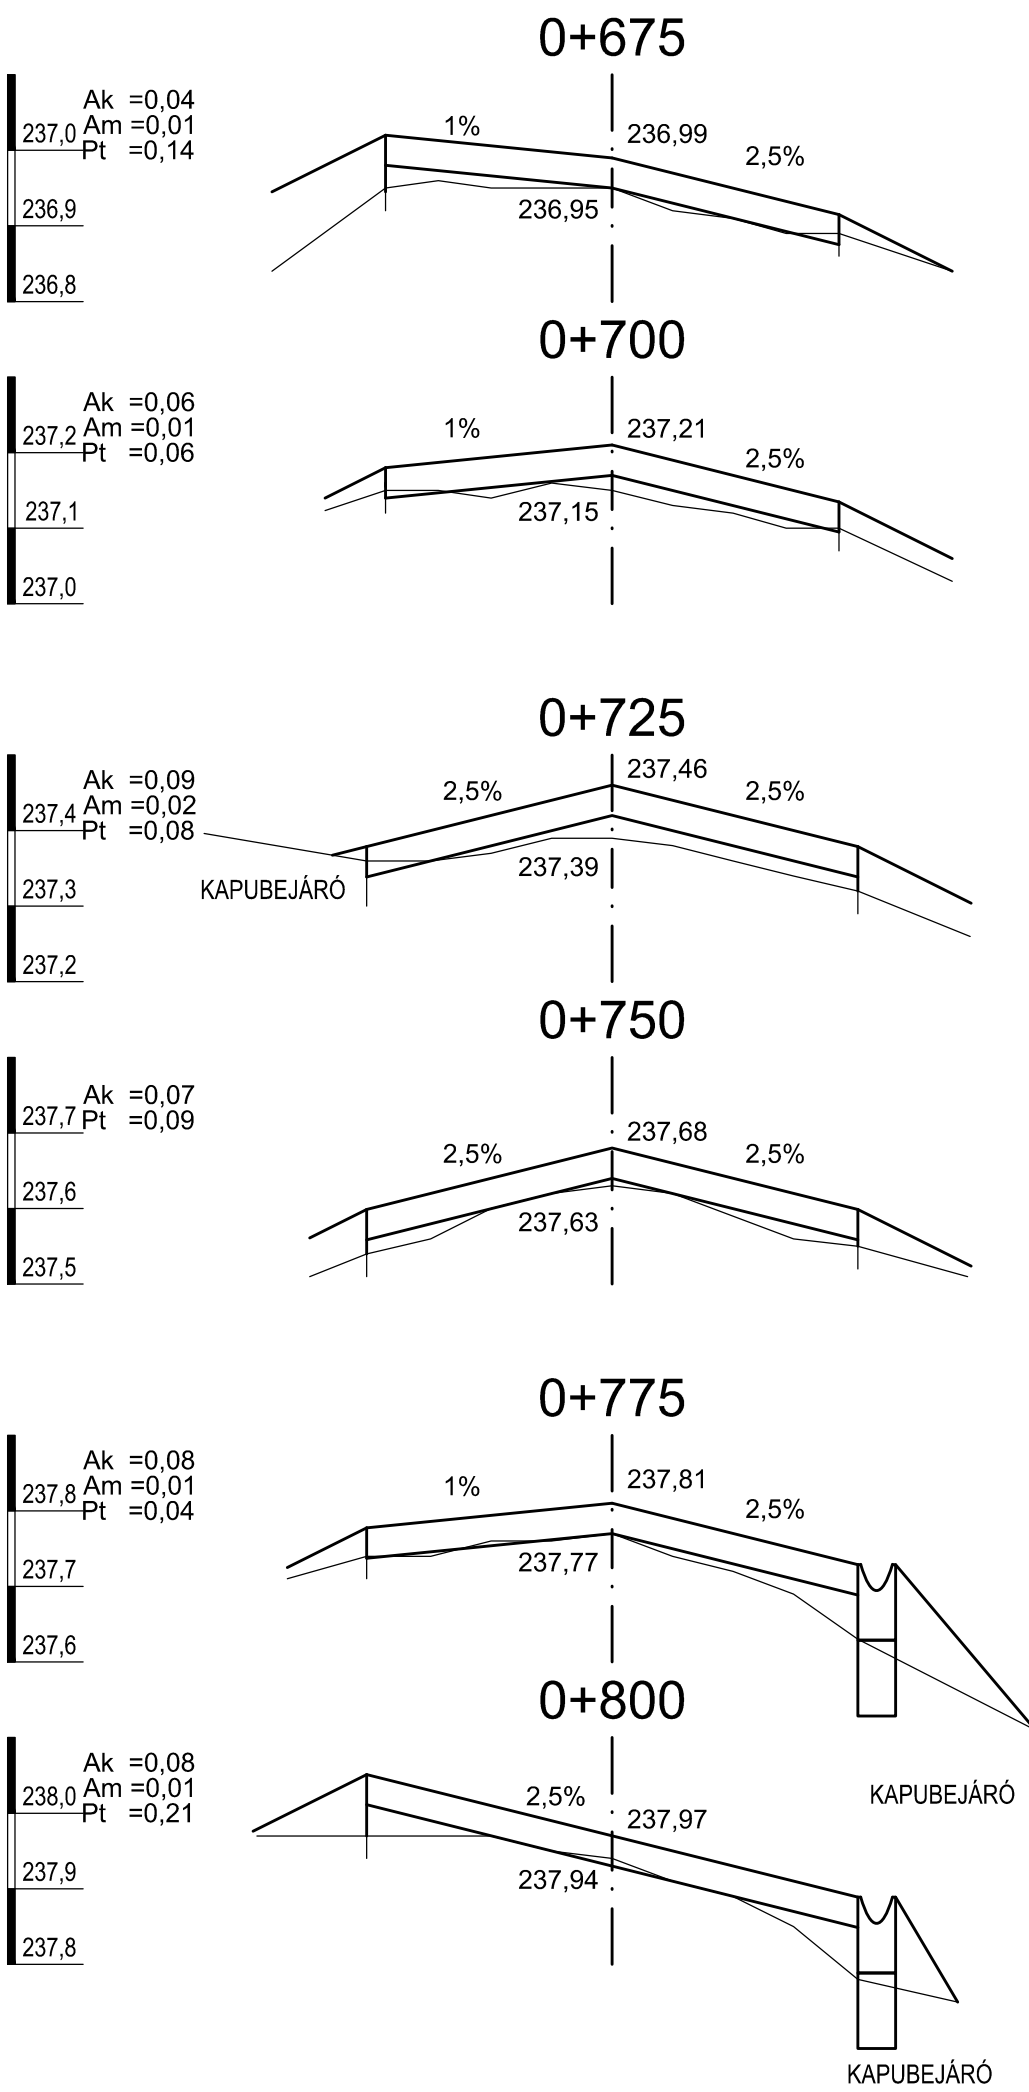


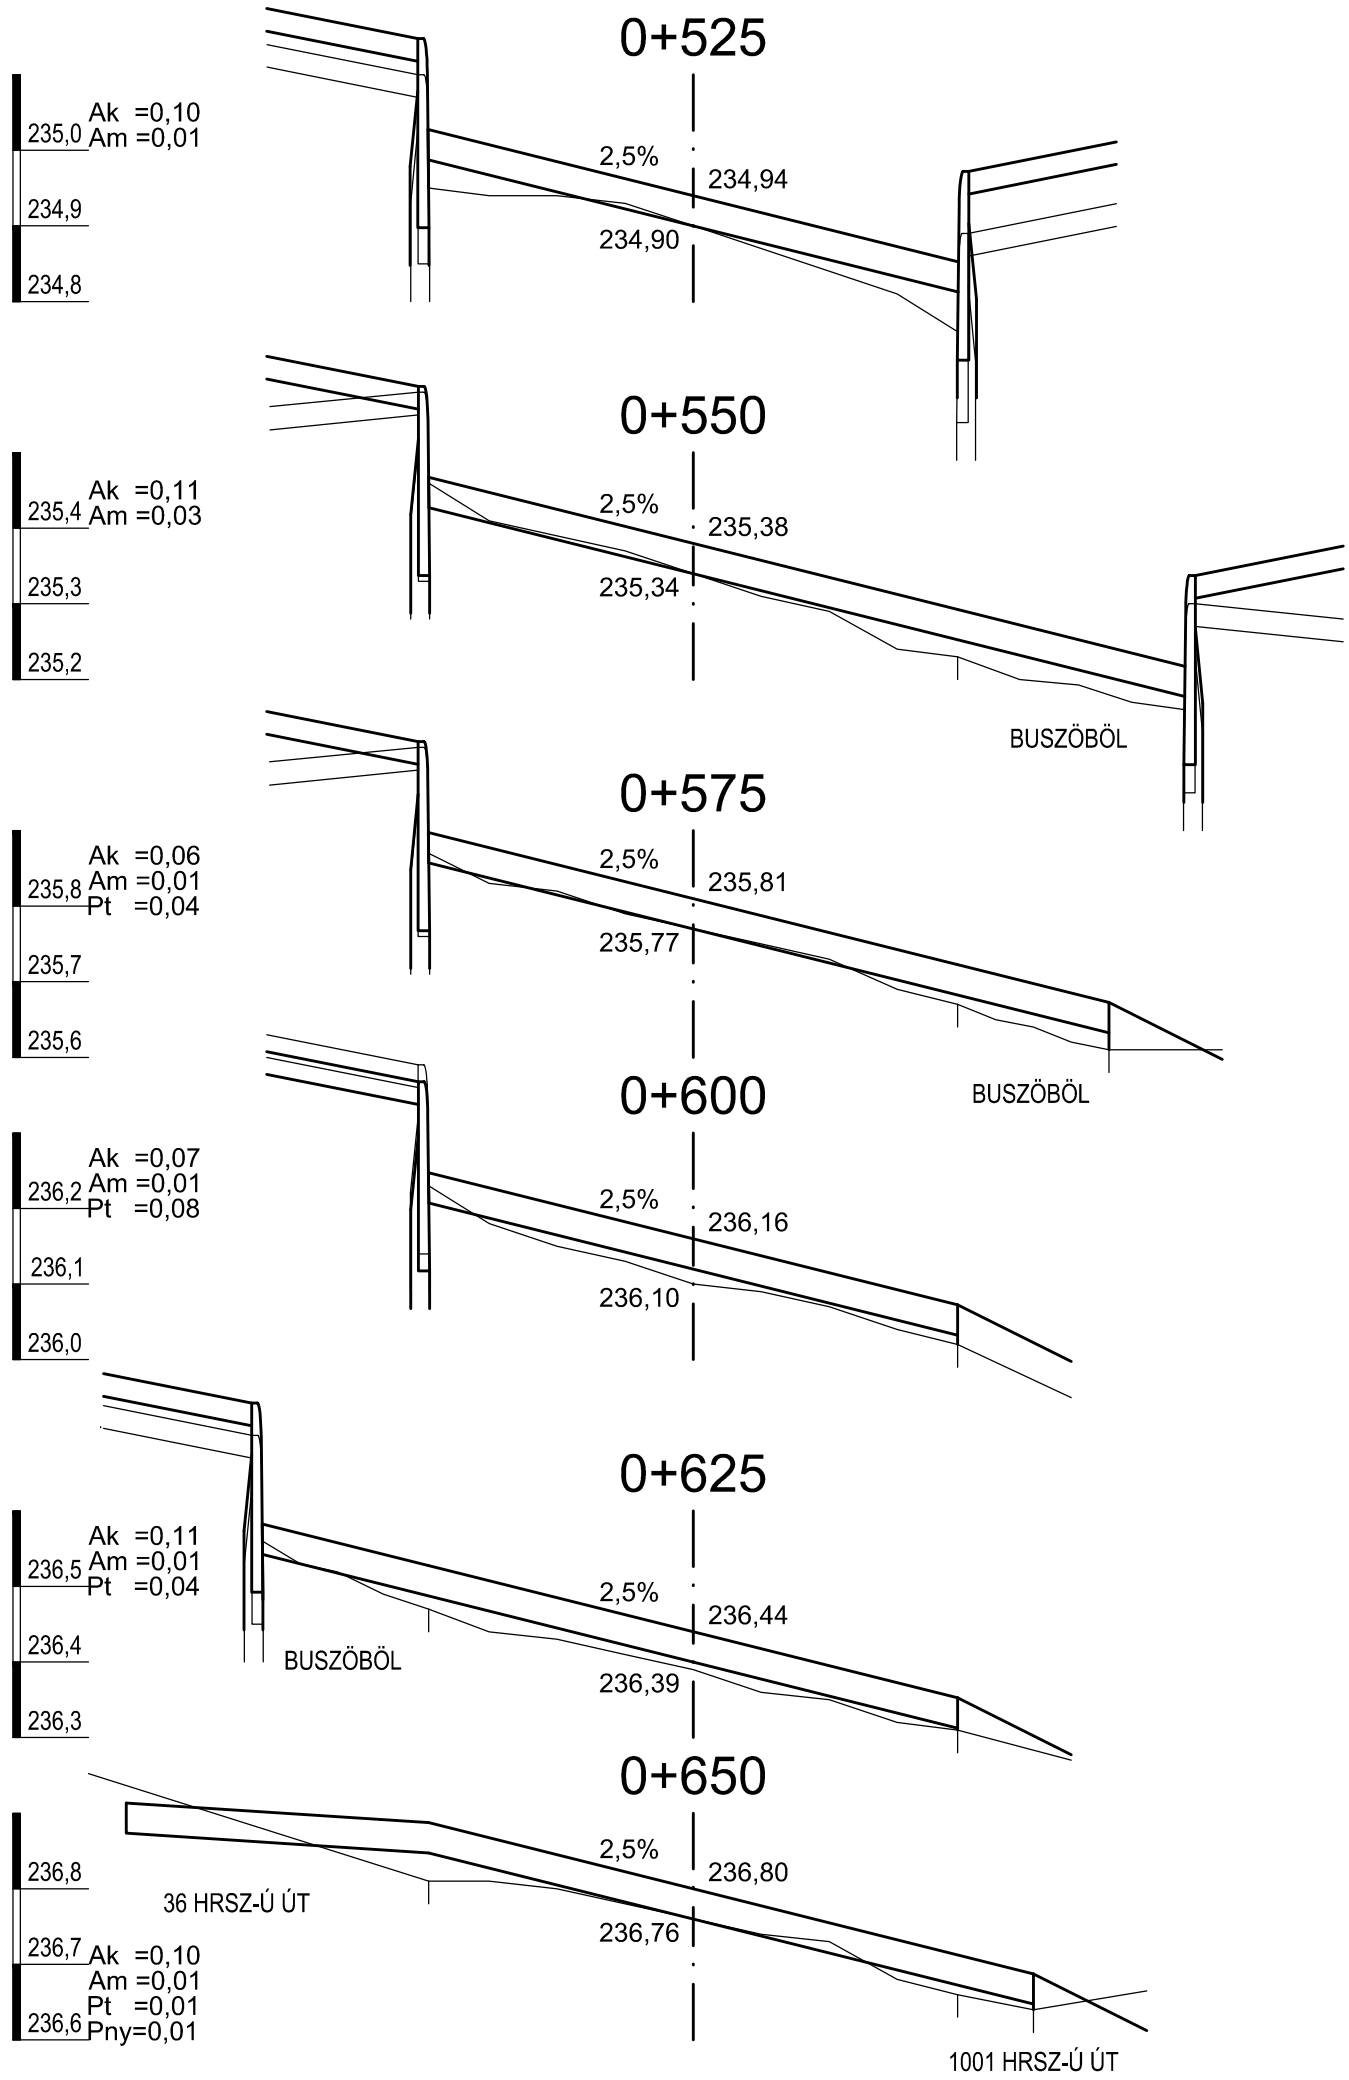

SALGÓTERV-PLUSZ KFT. 3100 Salgótarján, Meredek út 3. T/F.: (32) 312-054			
Megnevezés:		Salgótarján, Petőfi út felújításának kiviteli terve a 21 sz. fkl. út - Erkel út közötti szakaszon	
Tárgy:		Torzított kereszttszelvények	Méretarány: M = 1: ₁₀₀
Tervező:	Dátum:	Munkaszám:	Rajzszám:
Lantos László	2017. 03.	1017.	M - 4/K