


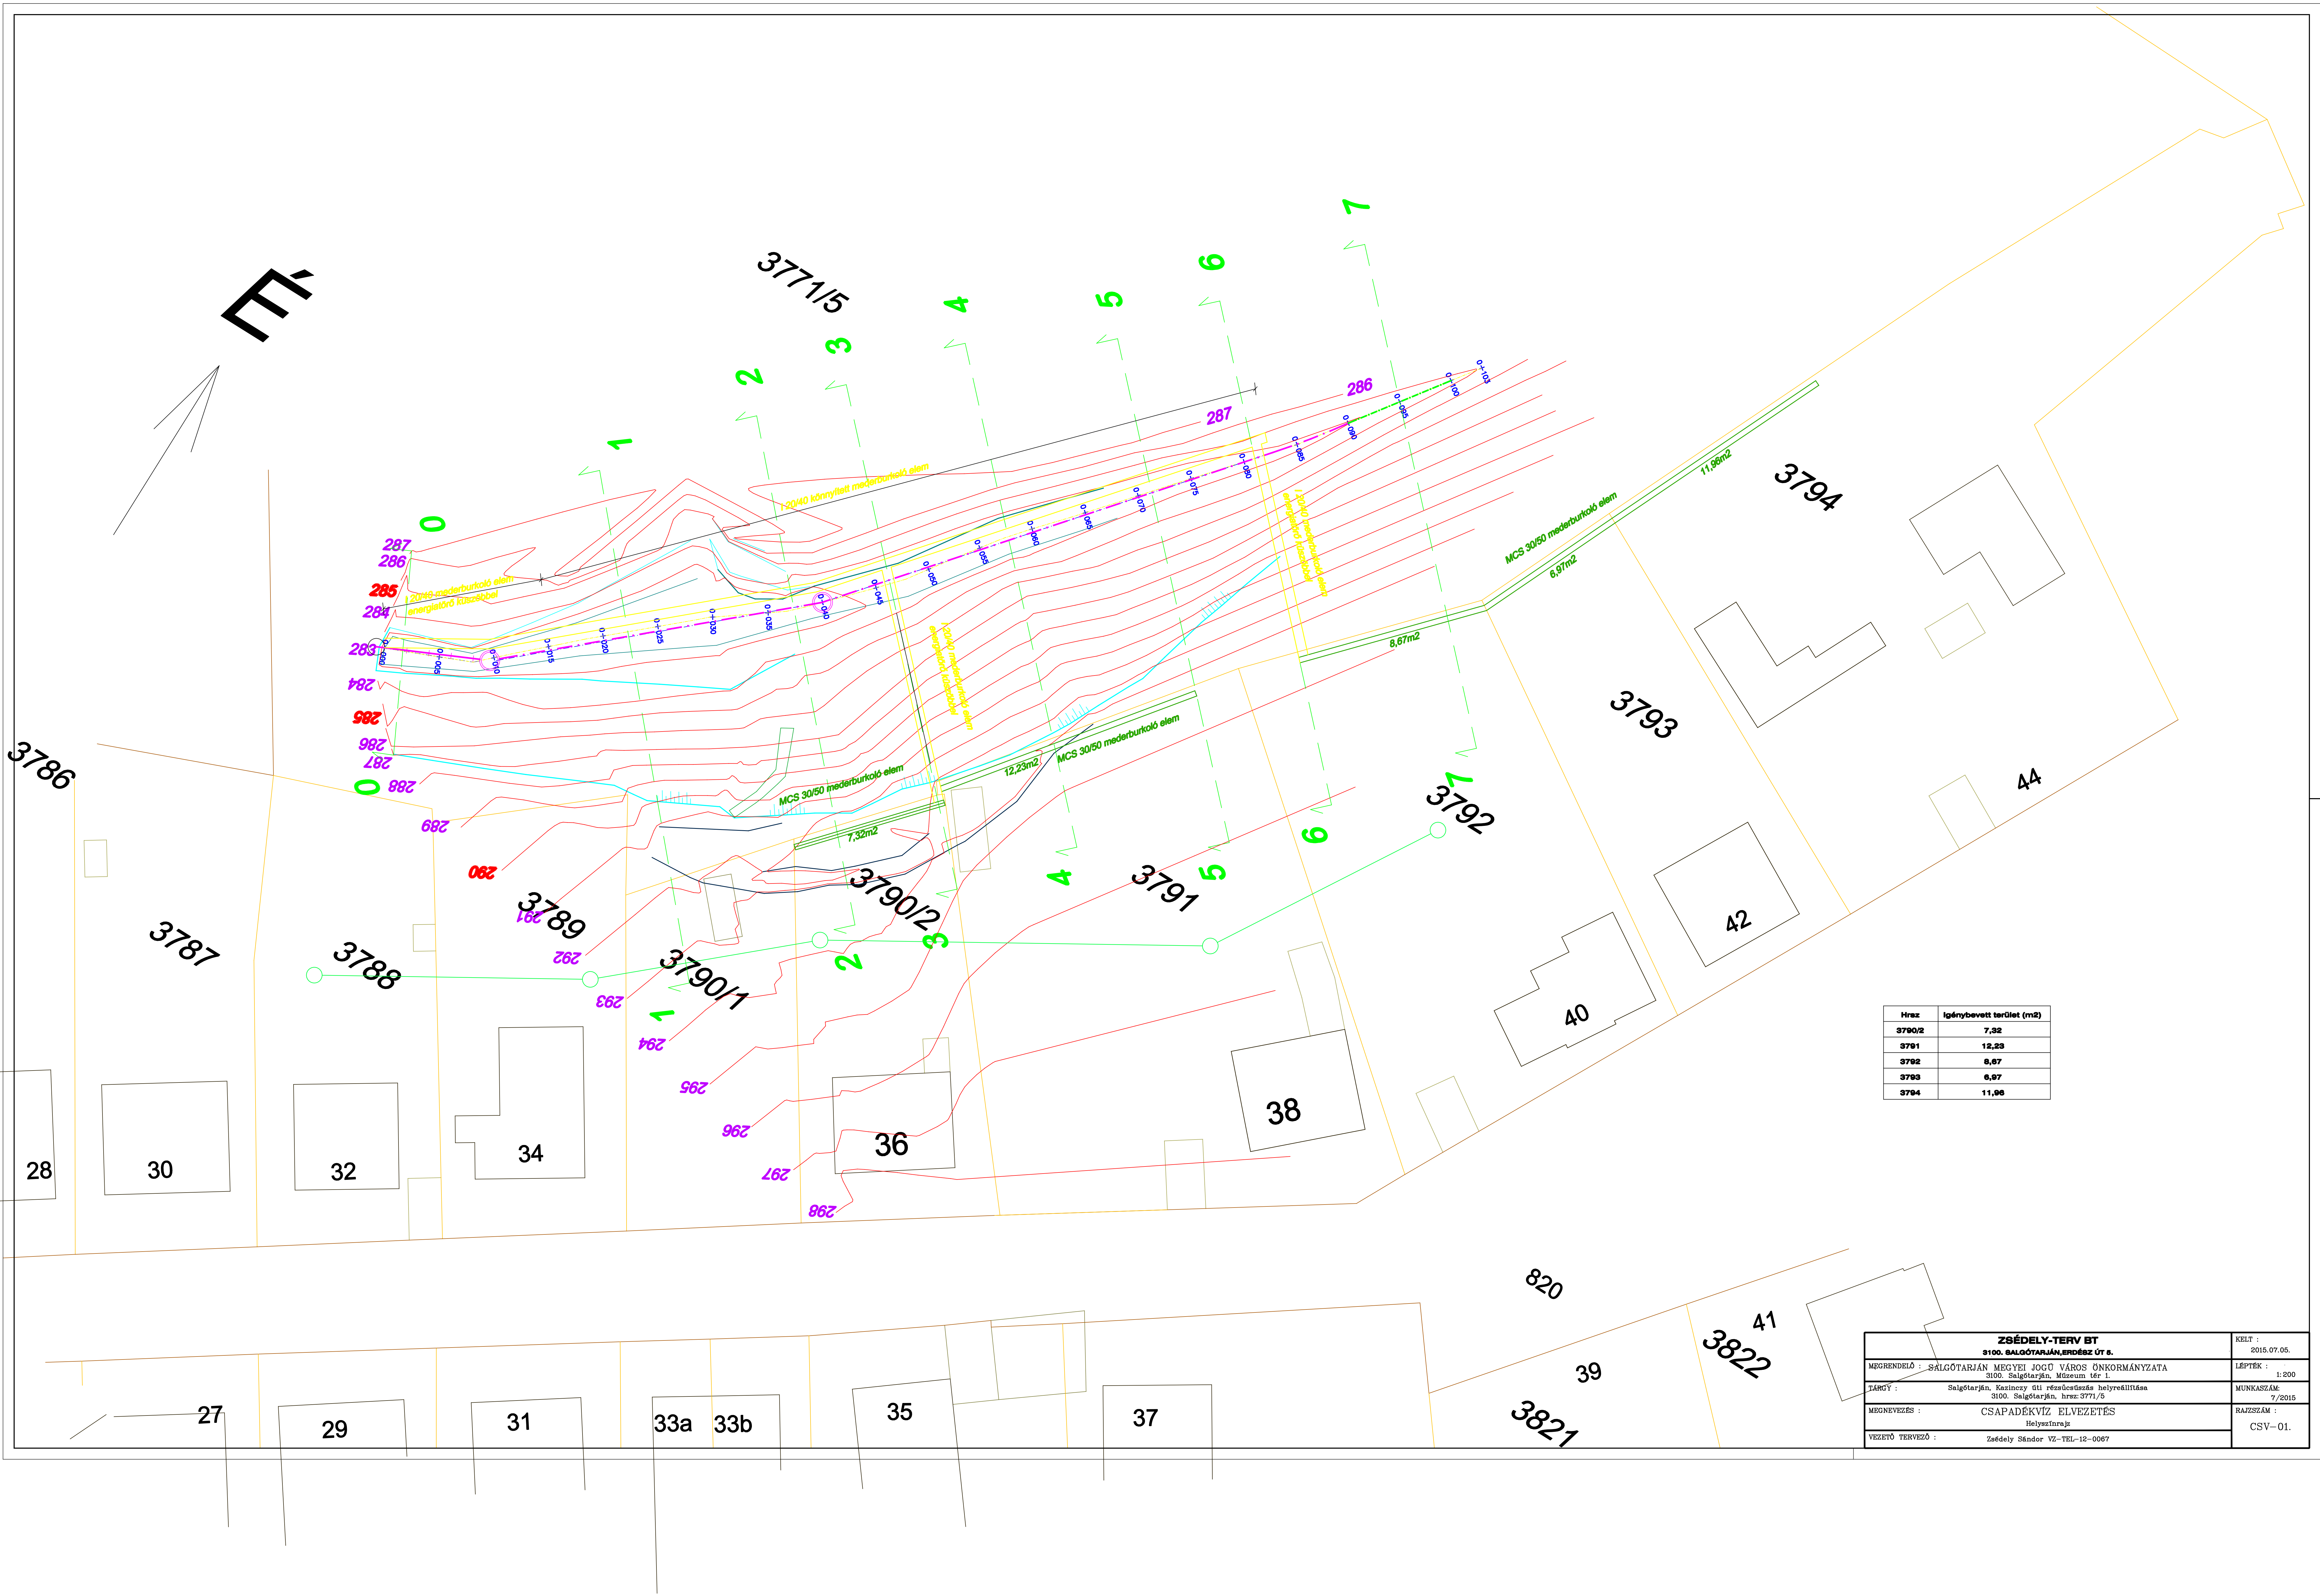

Hrzt	Igénybevett terület (m2)
3790/2	7,32
3791	12,23
3792	8,67
3793	6,97
3794	11,99

ZSÉDELY-TERV BT 3100. SALGÓTARJÁN, ERDÉSZ ÚT S.		KÉLT : 2015.07.05.
MEGRENDELŐ : SALGÓTARJÁN MEGYEI JOGÚ VÁROS ÖNKORMÁNYZATA 3100. Salgótarján, Múzeum tér 1.		LÉPTÉK : 1:200
TÁRGY : Salgótarján, Kossuth út részletének helyreállítása 3100. Salgótarján, hrzt: 3771/5		MUNKASZÁM : 7/2015
MEGNEVEZÉS : CSAPADÉKVIZ ELVEZETÉS Helyszínrajz		RAJZSZÁM : CSV-01.
VEZETŐ TERVEZŐ : Zsédely Sándor VZ-TÉL-12-0067		