


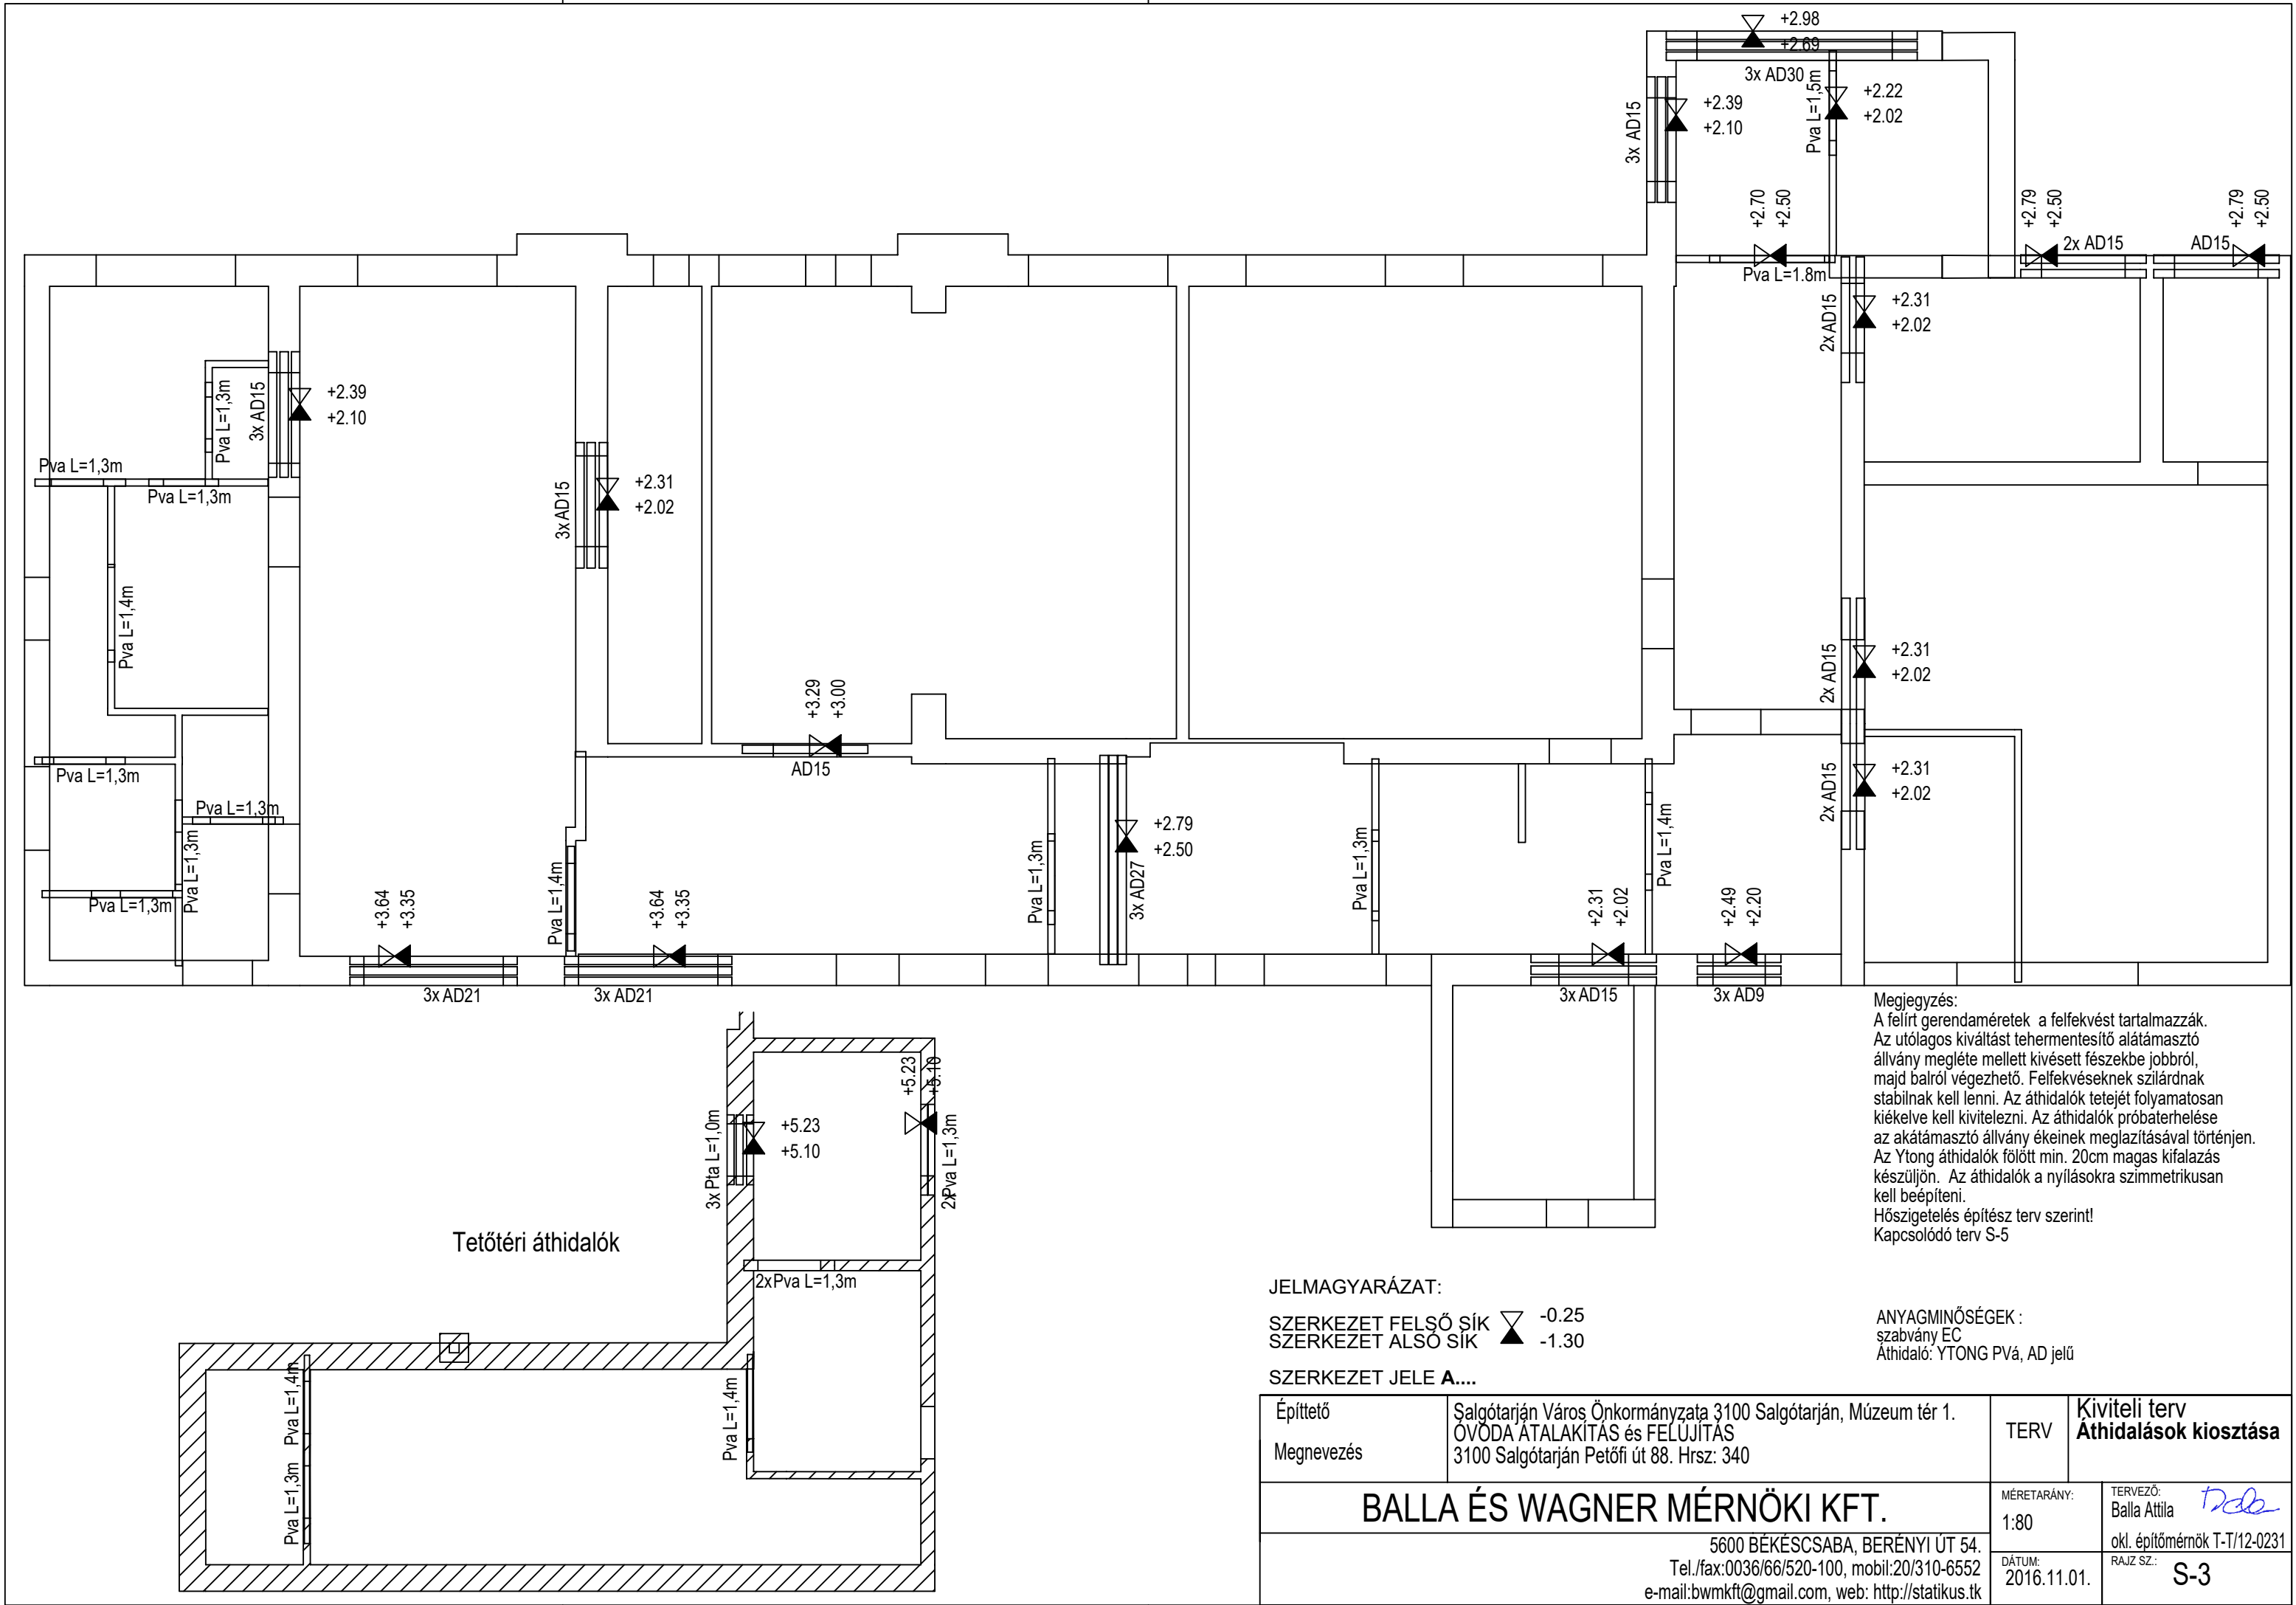

Megjegyzés:
A felírt gerendaméretek a felfekvést tartalmazzák.
Az utólagos kiváltást tehermentesítő alátámasztó állvány megléte mellett kivésett fészekbe jobbról, majd balról végezhető. Felfekvéseknek szilárdnak stabilnak kell lenni. Az áthidalók tetejét folyamatosan kiékelve kell kivitelezni. Az áthidalók próbaterhelése az akátámasztó állvány ékeinek meglazításával történjen. Az Ytong áthidalók fölött min. 20cm magas kifalazás készüljön. Az áthidalók a nyílásokra szimmetrikusan kell beépíteni.
Hőszigetelés építész terv szerint!
Kapcsolódó terv S-5

JELMAGYARÁZAT:

SZERKEZET FELSŐ SÍK  -0.25
SZERKEZET ALSÓ SÍK  -1.30

SZERKEZET JELE **A....**

ANYAGMINŐSÉGEK :
szabvány EC
Áthidaló: YTONG PVÁ, AD jelű

Építető	Salgótarján Város Önkormányzata 3100 Salgótarján, Múzeum tér 1.	TERV	Kiviteli terv Áthidalások kiosztása
Megnevezés	ÓVODA ÁTALAKÍTÁS és FELÚJÍTÁS 3100 Salgótarján Petőfi út 88. Hrsz: 340		
BALLA ÉS WAGNER MÉRNÖKI KFT.		MÉRETARÁNY: 1:80	TERVEZŐ: Balla Attila 
		DÁTUM: 2016.11.01.	okl. építőmérnök T-T/12-0231 RAJZ SZ.: S-3
5600 BÉKÉSCSABA, BERÉNYI ÚT 54. Tel./fax:0036/66/520-100, mobil:20/310-6552 e-mail:bwmkft@gmail.com, web: http://statikus.tk			