


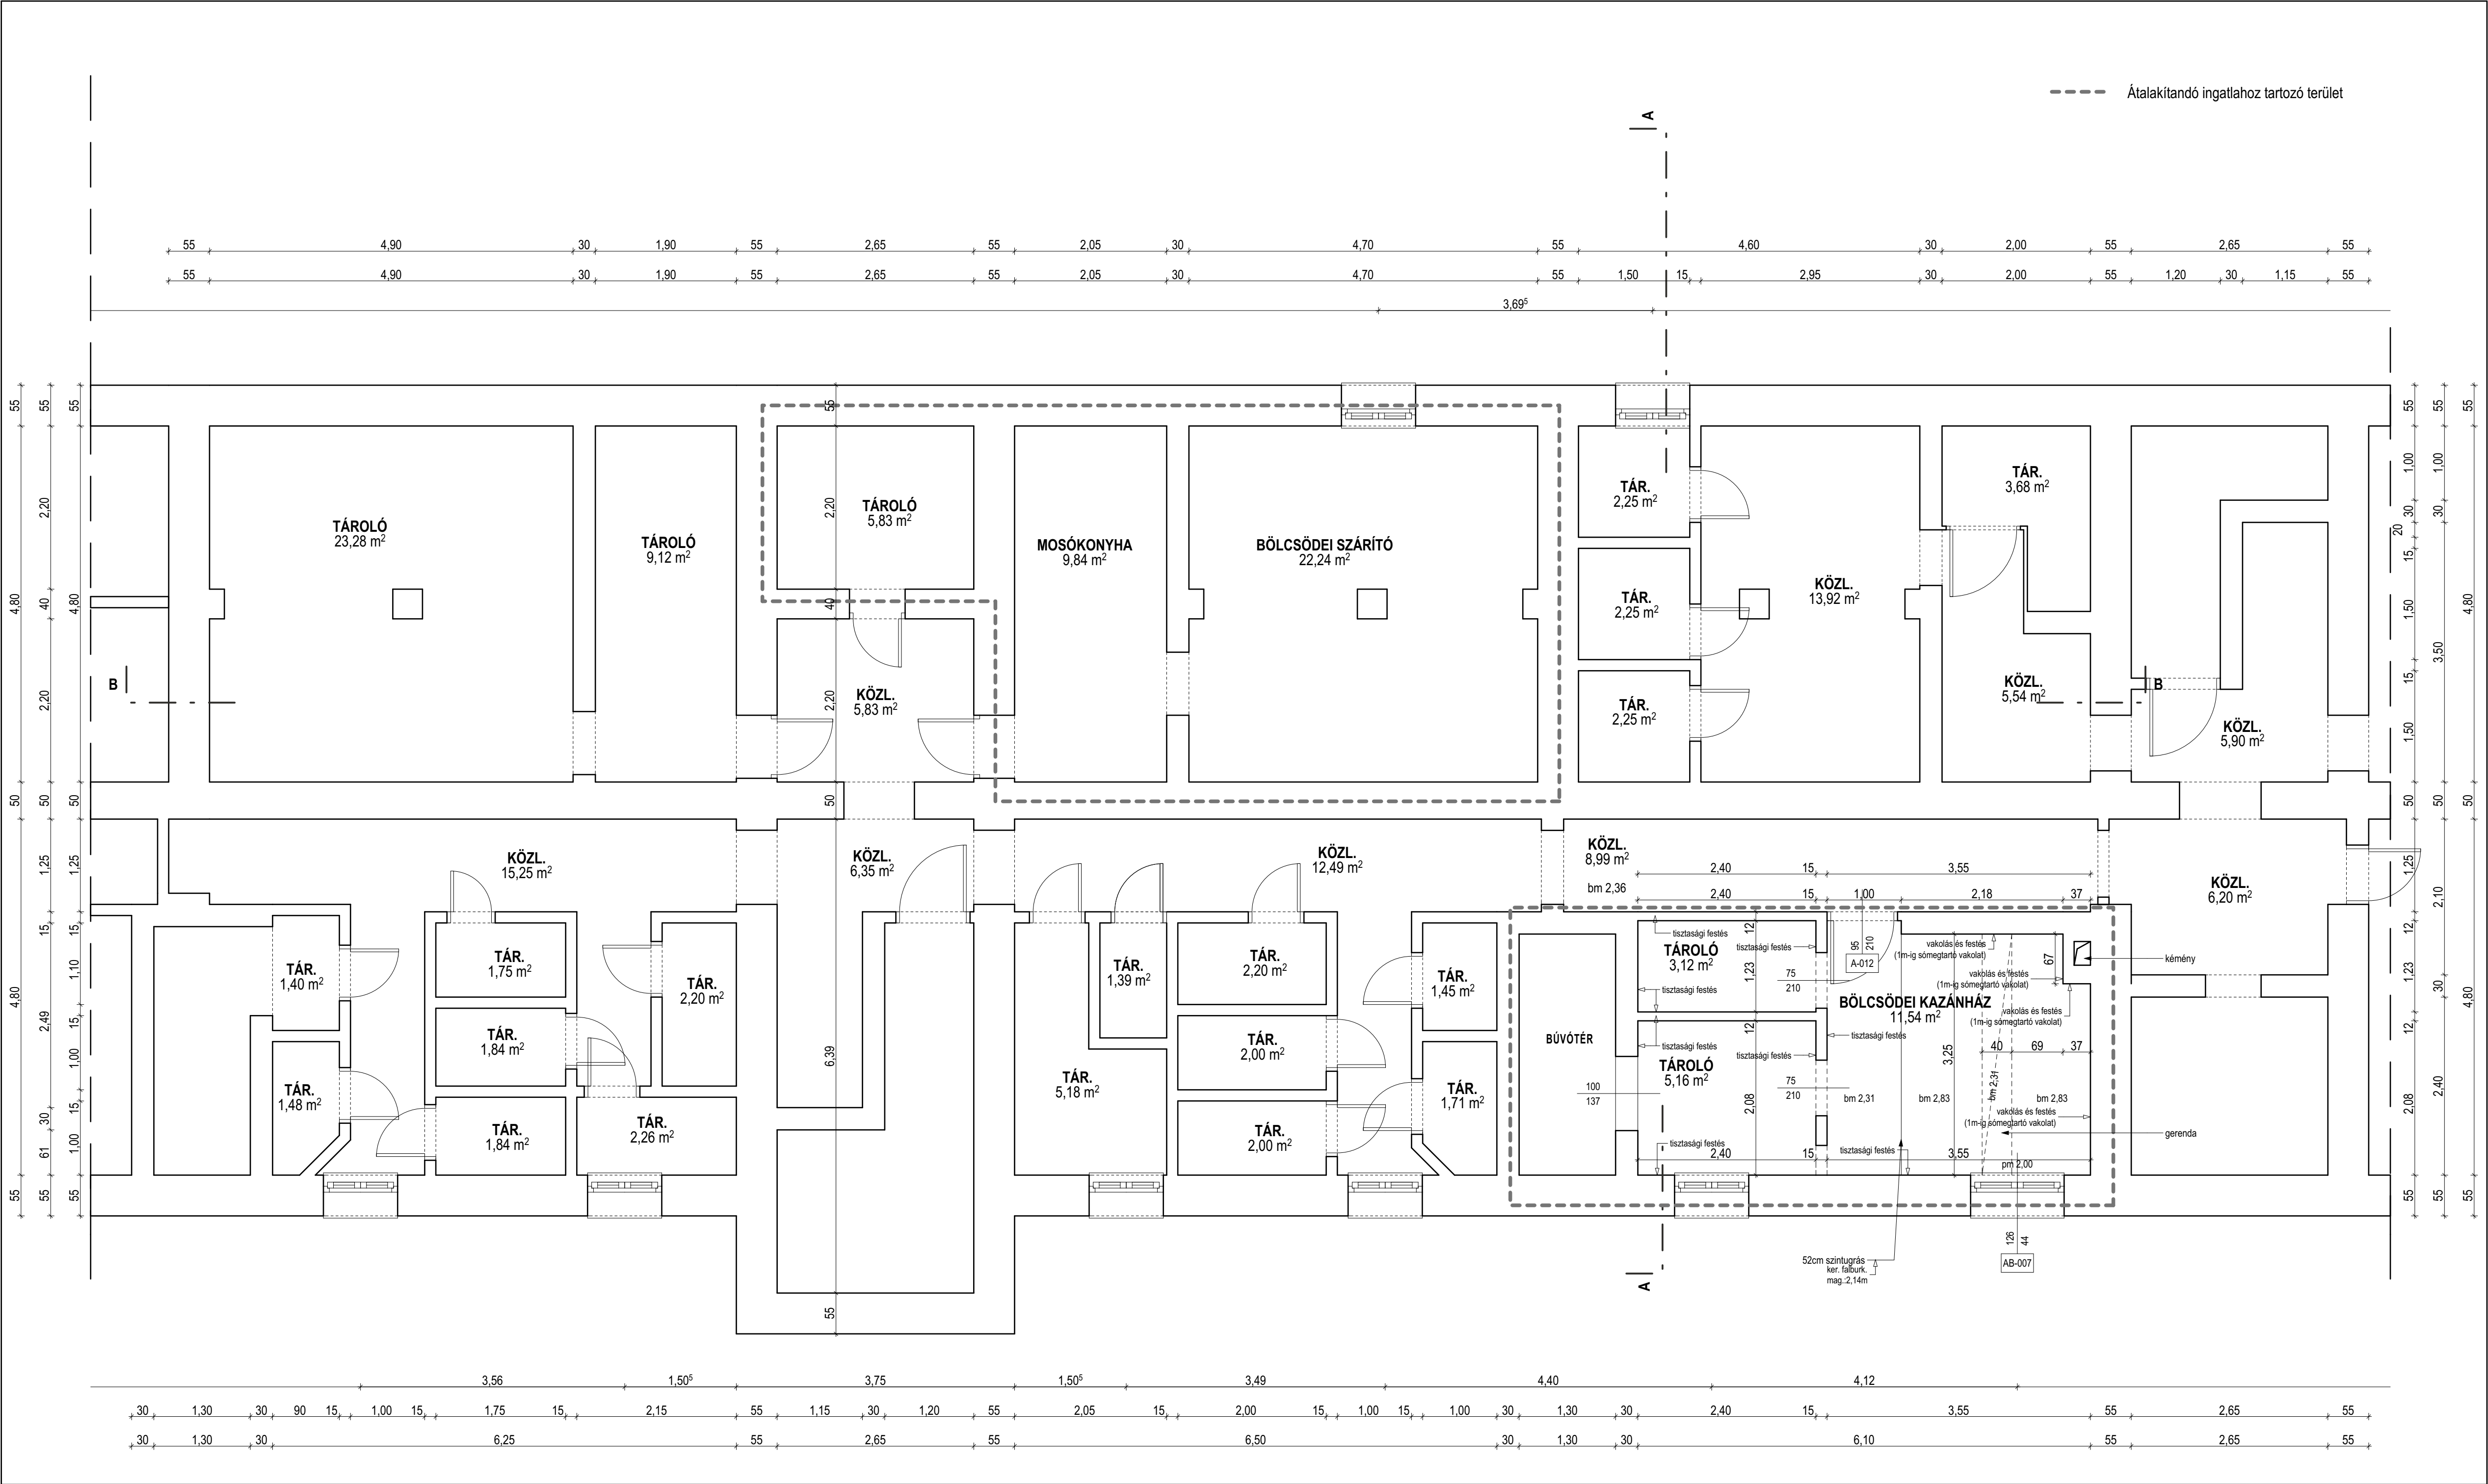

MÓDOSÍTÁS	FEDVÉNY	DÁTUM	VÁLTOZÁS

TERVFÁZIS	SZAKAG	TERVSZÁM	SZINT	SZELVÉNYSZÁM	MÓDOSÍTÁS	FEDVÉNY
K	EP	01	P	050	00	00

VÉDŐNŐI, FOGÁSZATI ÉS FOGÁSZATI ÜGYELETI RENDELŐ KIALAKÍTÁSA A VÁSÁRTÉREN PROJEKTAZONOSÍTÓ: TOP-6.6.1-15-ST1-2016-00001					
HELYRAJZI SZÁM	3933/11/A/16	ÉPÍTÉSI HELYSZÍN:	3100 SALGÓTARJÁN, ÚTTÖRŐK U. 17-19	DÁTUM	2017.03.31.

ÉPÍTÉSI KIVITELEZÉSI TERV	Pince átnézeti alaprajza	1:50	ESZAK
---------------------------------	--------------------------	------	-------

ÉPÍTETŐ	SALGÓTARJÁN MEGYEI JOGÚ VÁROS ÖNKORMÁNYZATA 3100 SALGÓTARJÁN, MÚZEUM TÉR 1.	FEKETE ZSOLT POLGÁRMESTER
GENERÁL TERVEZŐ	indelab Kft. 1082 BUDAPEST, FUTÓ U. 8. 5. EM. 39.	HOLLÓ MÁTYÁS É 12 0165

ÉPÍTÉSZET ÉS BELSŐÉPÍTÉSZET	indelab Kft. 1082 BUDAPEST, FUTÓ U. 8. 5. EM. 39.	HOLLÓ MÁTYÁS VÁLÓCZY BALÁZS ÁRVA JÓZSEF NIKLI JUDIT PATAJ ORSOLYA KOVÁCS ORSOLYA É 12 0165 É 12 0156 É 01 6375
-----------------------------	--	--

ÉPÜLETSZERKEZETAN	Épszerkinfo Kft. 2131 GÖD, MAROS UTCA 1/A.	NAGY KÁROLY É SzÉS 2 13-1424
-------------------	---	------------------------------------

TŰZVÉDELEM	Irmalós János 2314 HALÁSZTELEK, ADY ENDRE ÚT 28.	IRMALÓS JÁNOS I-067/2013
------------	---	-----------------------------

REHABILITÁCIÓS SZAKMÉRNÖK	Japáner-b Kft. 2890 TATA, BEZERÉDI U. 9.	SIPOS ZSOLT É 09-0590
---------------------------	---	--------------------------

KÖLTSÉGVETÉS	ZIK-ÉP Kft. 3532 MISKOLC, LYUKÖVÖLGY 77130/10.	MAJZIK MIHÁLY ME-É-II 05-2010
--------------	---	----------------------------------

A tervek az építészeti és szakági tervekkel, az épületszerkezeti részlettervekkel, illetve a konszignációs tervekkel és műleírásokkal együtt kezelendőek. A méretek a helyszínen ellenőrizendőek. A rajzokról a mértévtétel illos, a megadott méretek a mértéktáblák I. A szakági tervektől történő eltérés esetén a kivitelezés megkezdése előtt a tervezőkkel egyeztetni kell.

ST-VED_K_EP_01_P_050_PINCE_00_00.PDF					
LAPMÉRET	K EP 01			TERVFÁZIS	TERVSZÁM
900*420					