


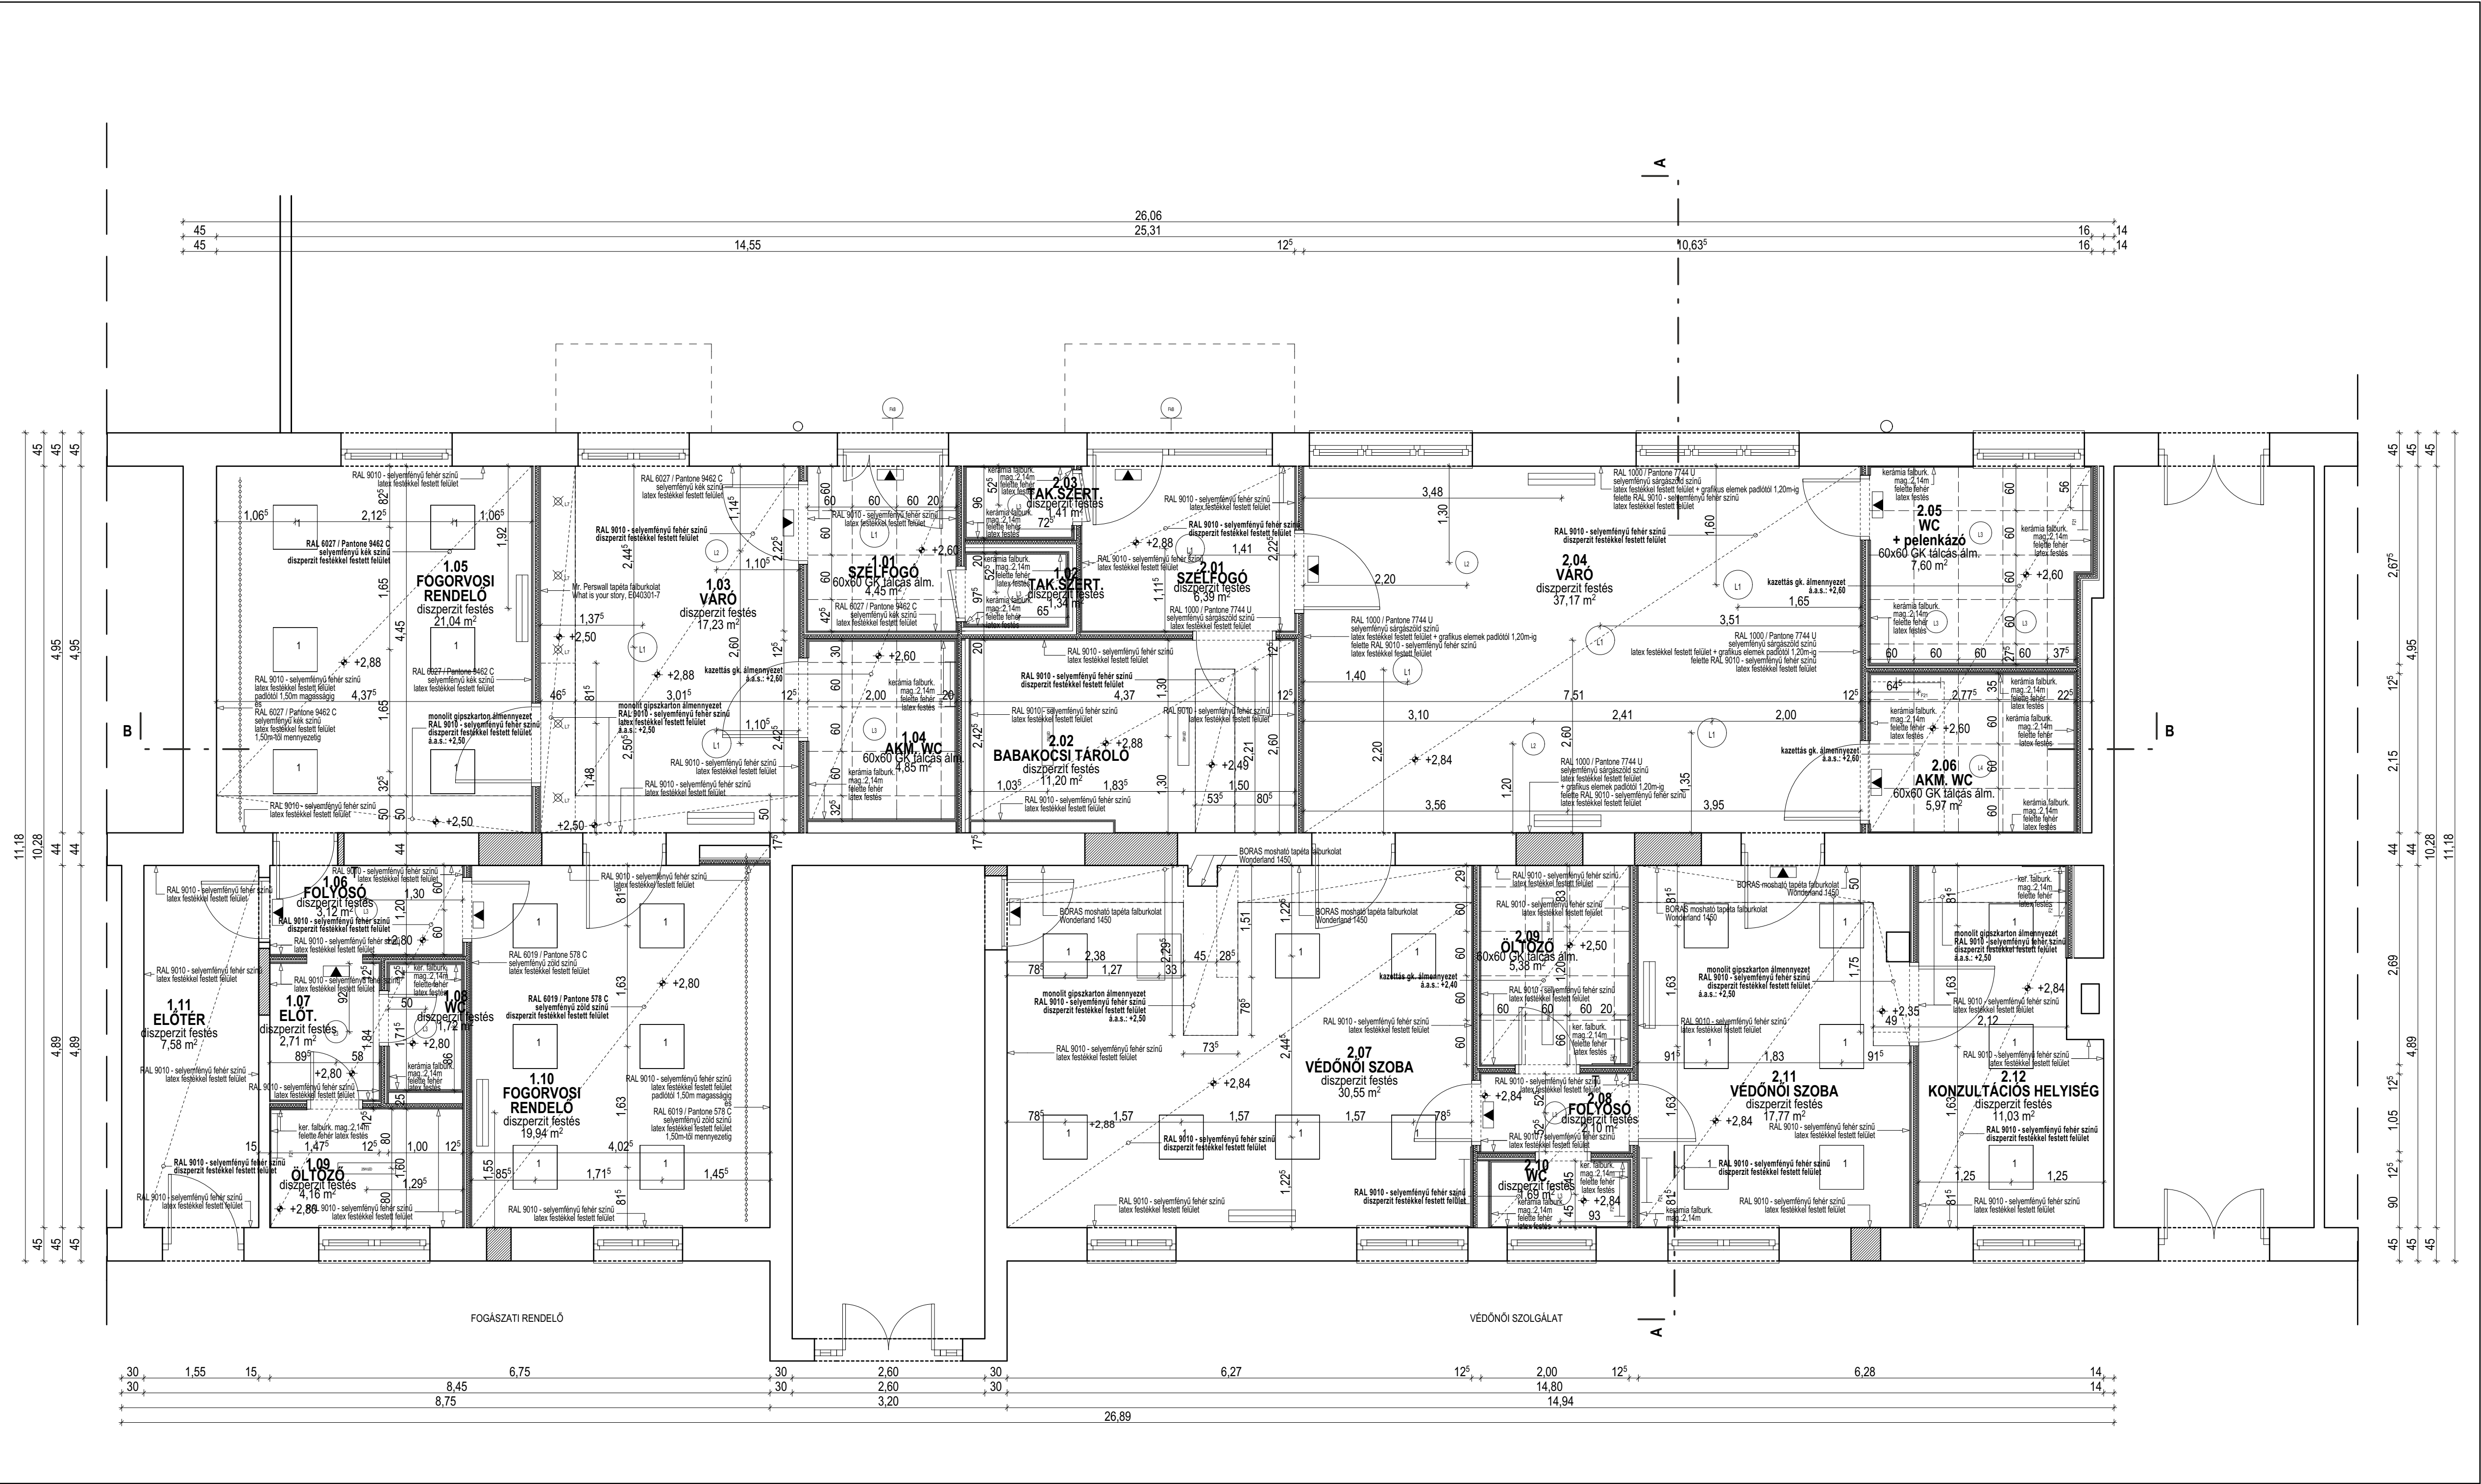

	Külső lámpatest, saját akkuval, faikarként alkalmazva, min.IP44		dupla parabolatükrös, rácsoz mennyezeti lámpatest, SIMOTRADE STF/AL-414 DP LED 5200 VZ 36W
	mennyezeti lámpatest, Halla Rundo 45 cm		dupla parabolatükrös rácsoz biztonsági világító mennyezeti lámpatest, saját akkumulátorral, SIMOTRADE STF/AL-414 DP LED 5200 VZ 36W
	mennyezeti lámpatest Halla Rundo 37 cm		kijáratmutató lámpatest, SIMOTRADE NSED és EVO-LED WALL
	mennyezeti lámpatest, SIMOTRADE GAMMA-20 LED 1800, 20W		Led-szalagos világítás polc alá, alu. profilba szerelve, fix bekötéssel
	mennyezeti szpotlámpa, belsőépítészeti igény szerint		sterilizáló Germicid lámpa
	tükrövilágító lámpatest, SIMOTRADE SABRINA -14 LED 1200, 14W, dug.aljzattal		mennyezeti lámpatest, SIMOTRADE ST M PLAST -214 LE D 4400 SL 251
	</		