


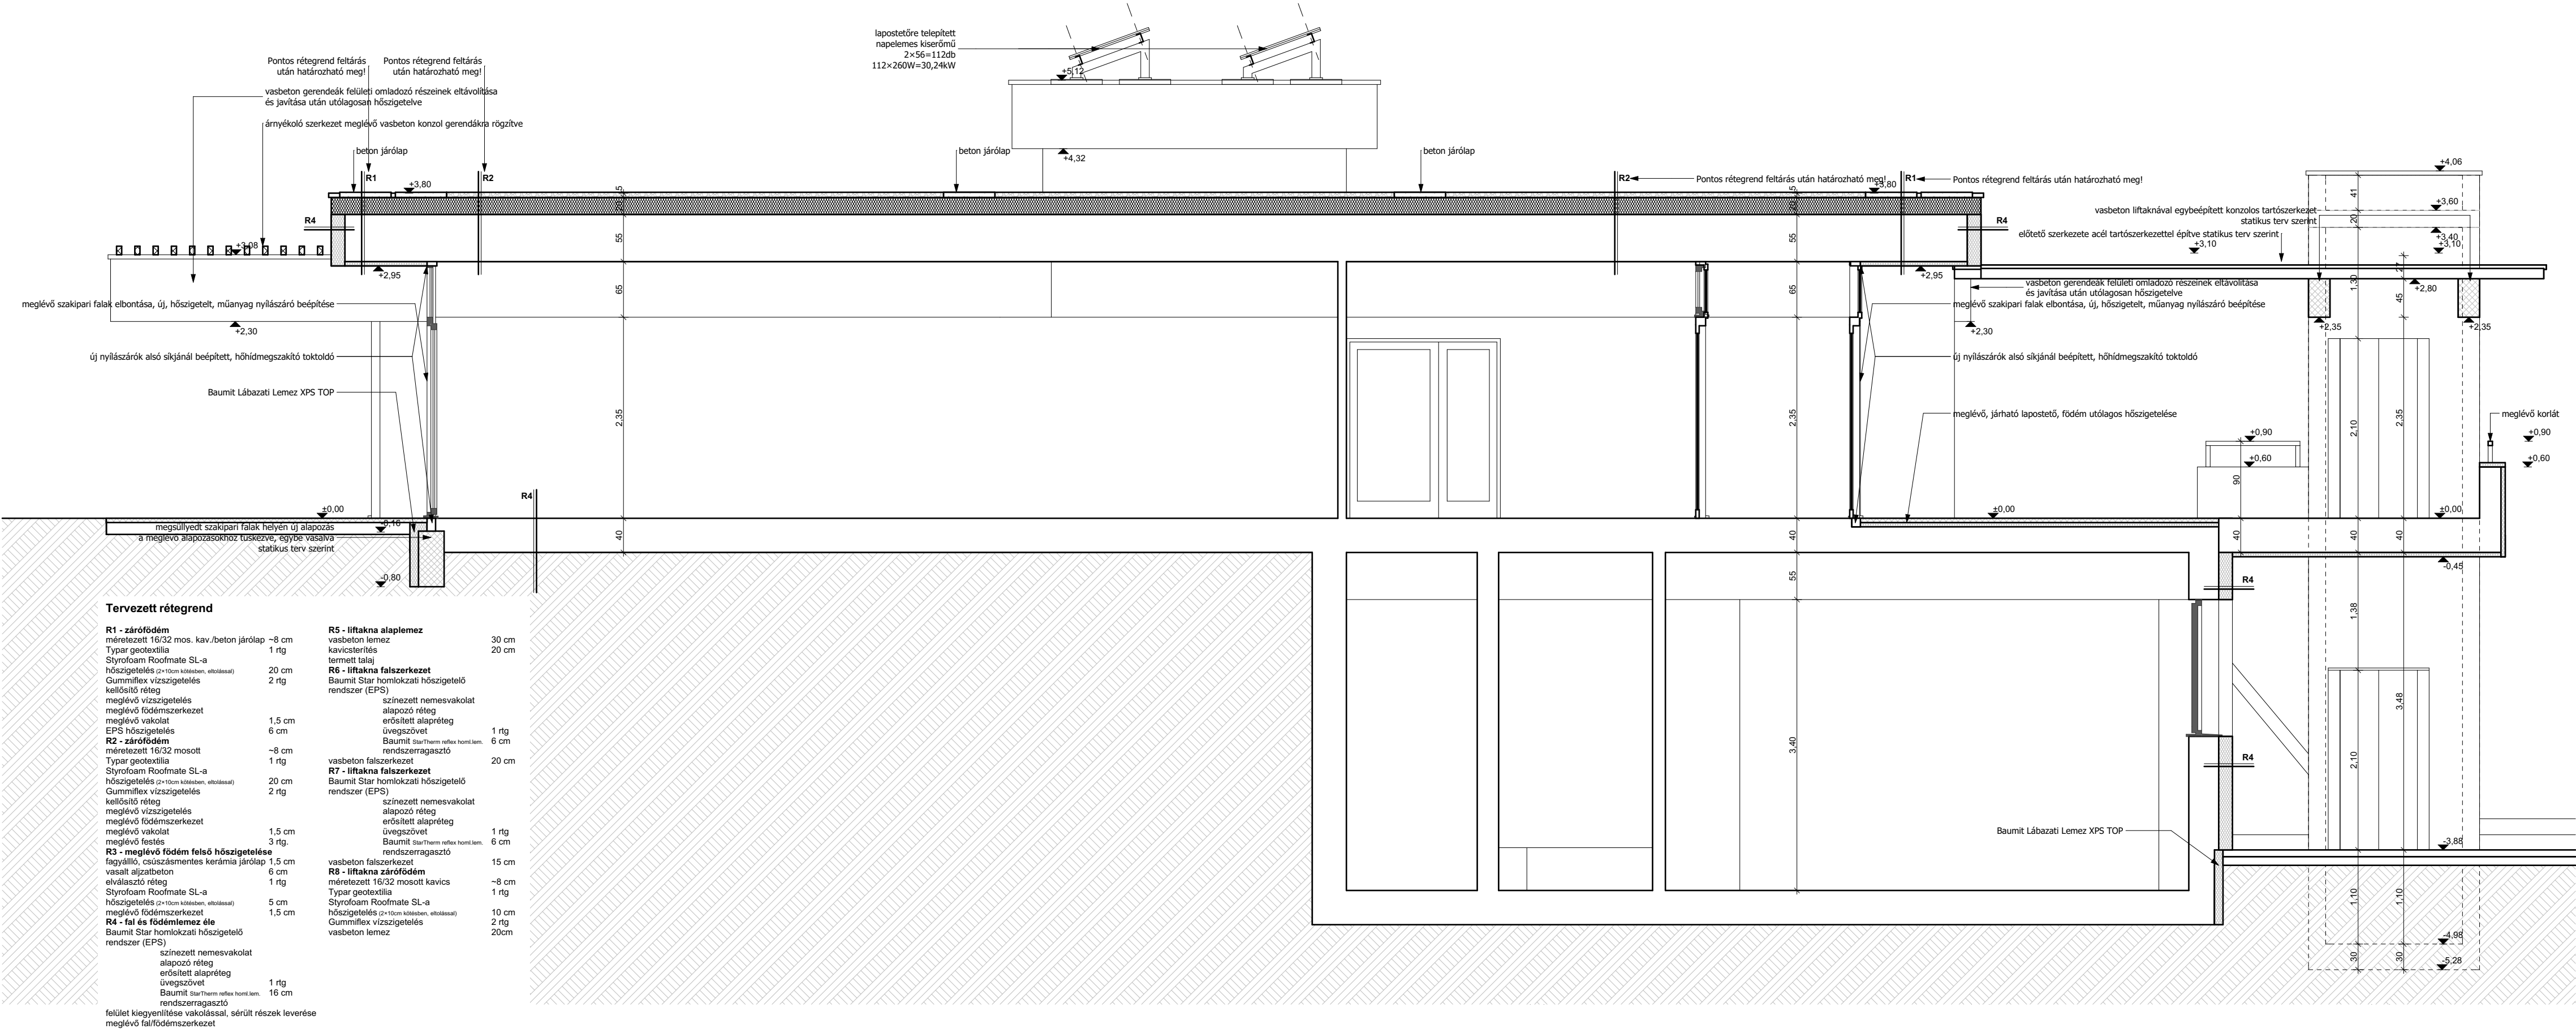

Solar Solution Management Kft. 1136 Budapest, Hegedűs Gyula utca 49-51.

vezető tervező:

Nemes Zsolt
É1 01-1640

1042 Budapest, Király utca 2.

az épület eredeti tervezője:

Magyar Géza
É1 01-0126

1171 Budapest, Szabadság sugárút 83.

Mackóvár Központi Óvoda energetikai
célú fejlesztése - tenderterv
TOP-6.5.1-16-ST.

3100 Salgótarján, Arany János út 19/A. szám, hrsz: 3735

Megrendelő:
Salgótarján Megyei Jogú Város Önkormányzata
3100 Salgótarján, Múzeum tér 1.

M=1:50
D-D keresztmetszet

E-08

A jelen dokumentáció a tervezők szellemi terméke.

2017.04.