


Észak-nyugati homlokzat

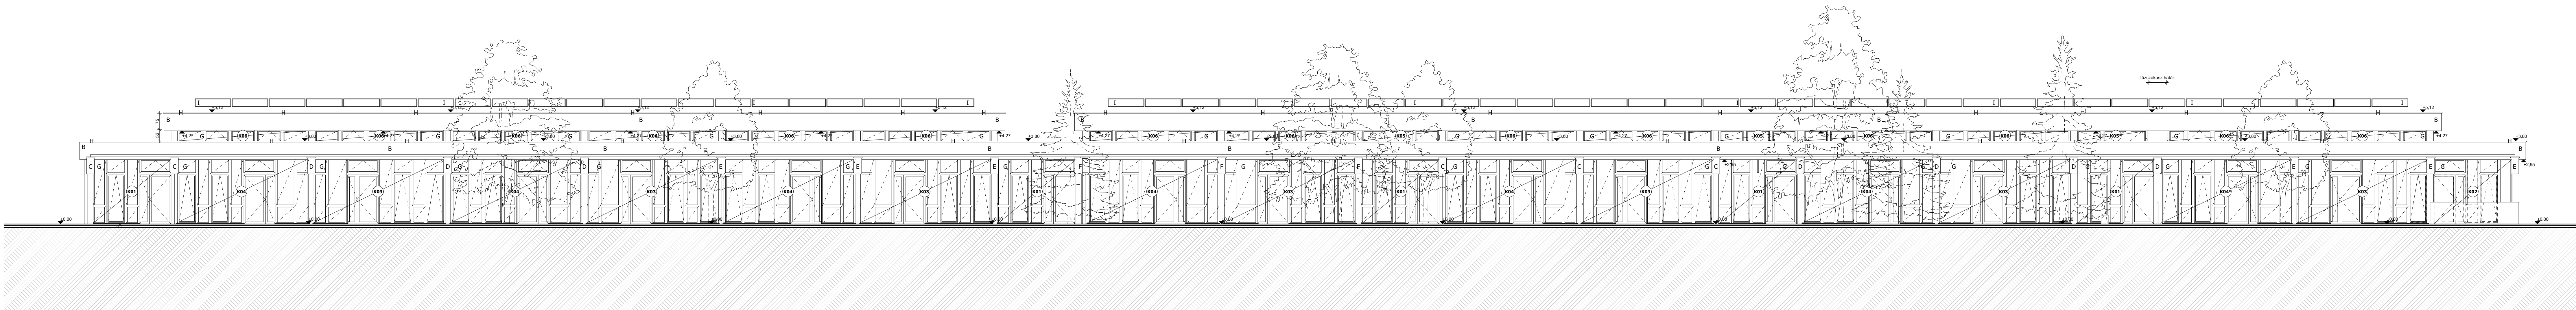

Dél-keleti homlokzat

Homlokzati színek/anyagok

A - Baumit vékonyvakolat - 0922
B - Baumit vékonyvakolat - 0929
C - Baumit vékonyvakolat - 0582
D - Baumit vékonyvakolat - 1012
E - Baumit vékonyvakolat - 0082
F - Baumit vékonyvakolat - 0792
G - hőszigetelő, 3 rtt üvegezésű, műanyag nyílászáró, fehér színben
H - Bádógos szerkezetek antracit színben
I - Napelem

Solar Solution Management Kft. 1136 Budapest, Hegedűs Gyula utca 49-51.

vezető tervező:
Nemes Zsolt
É1 01-1640
1042 Budapest, Király utca 2.

az épület eredeti tervezője:
Magyar Géza
É1 01-0126
1171 Budapest, Szabadság sugárút 83.

**Mackóvár Központi Óvoda energetikai
célú fejlesztése - tenderterv
TOP-6.5.1-16-ST.**

Megrendelő:
Salgótarján Megyei Jogú Város Önkormányzata
3100 Salgótarján, Múzeum tér 1.

M=1:100
Homlokzatok

E-10

A jelen dokumentáció a tervezők szellemi terméke.

2017.04.