




AA METSZET M=1:5

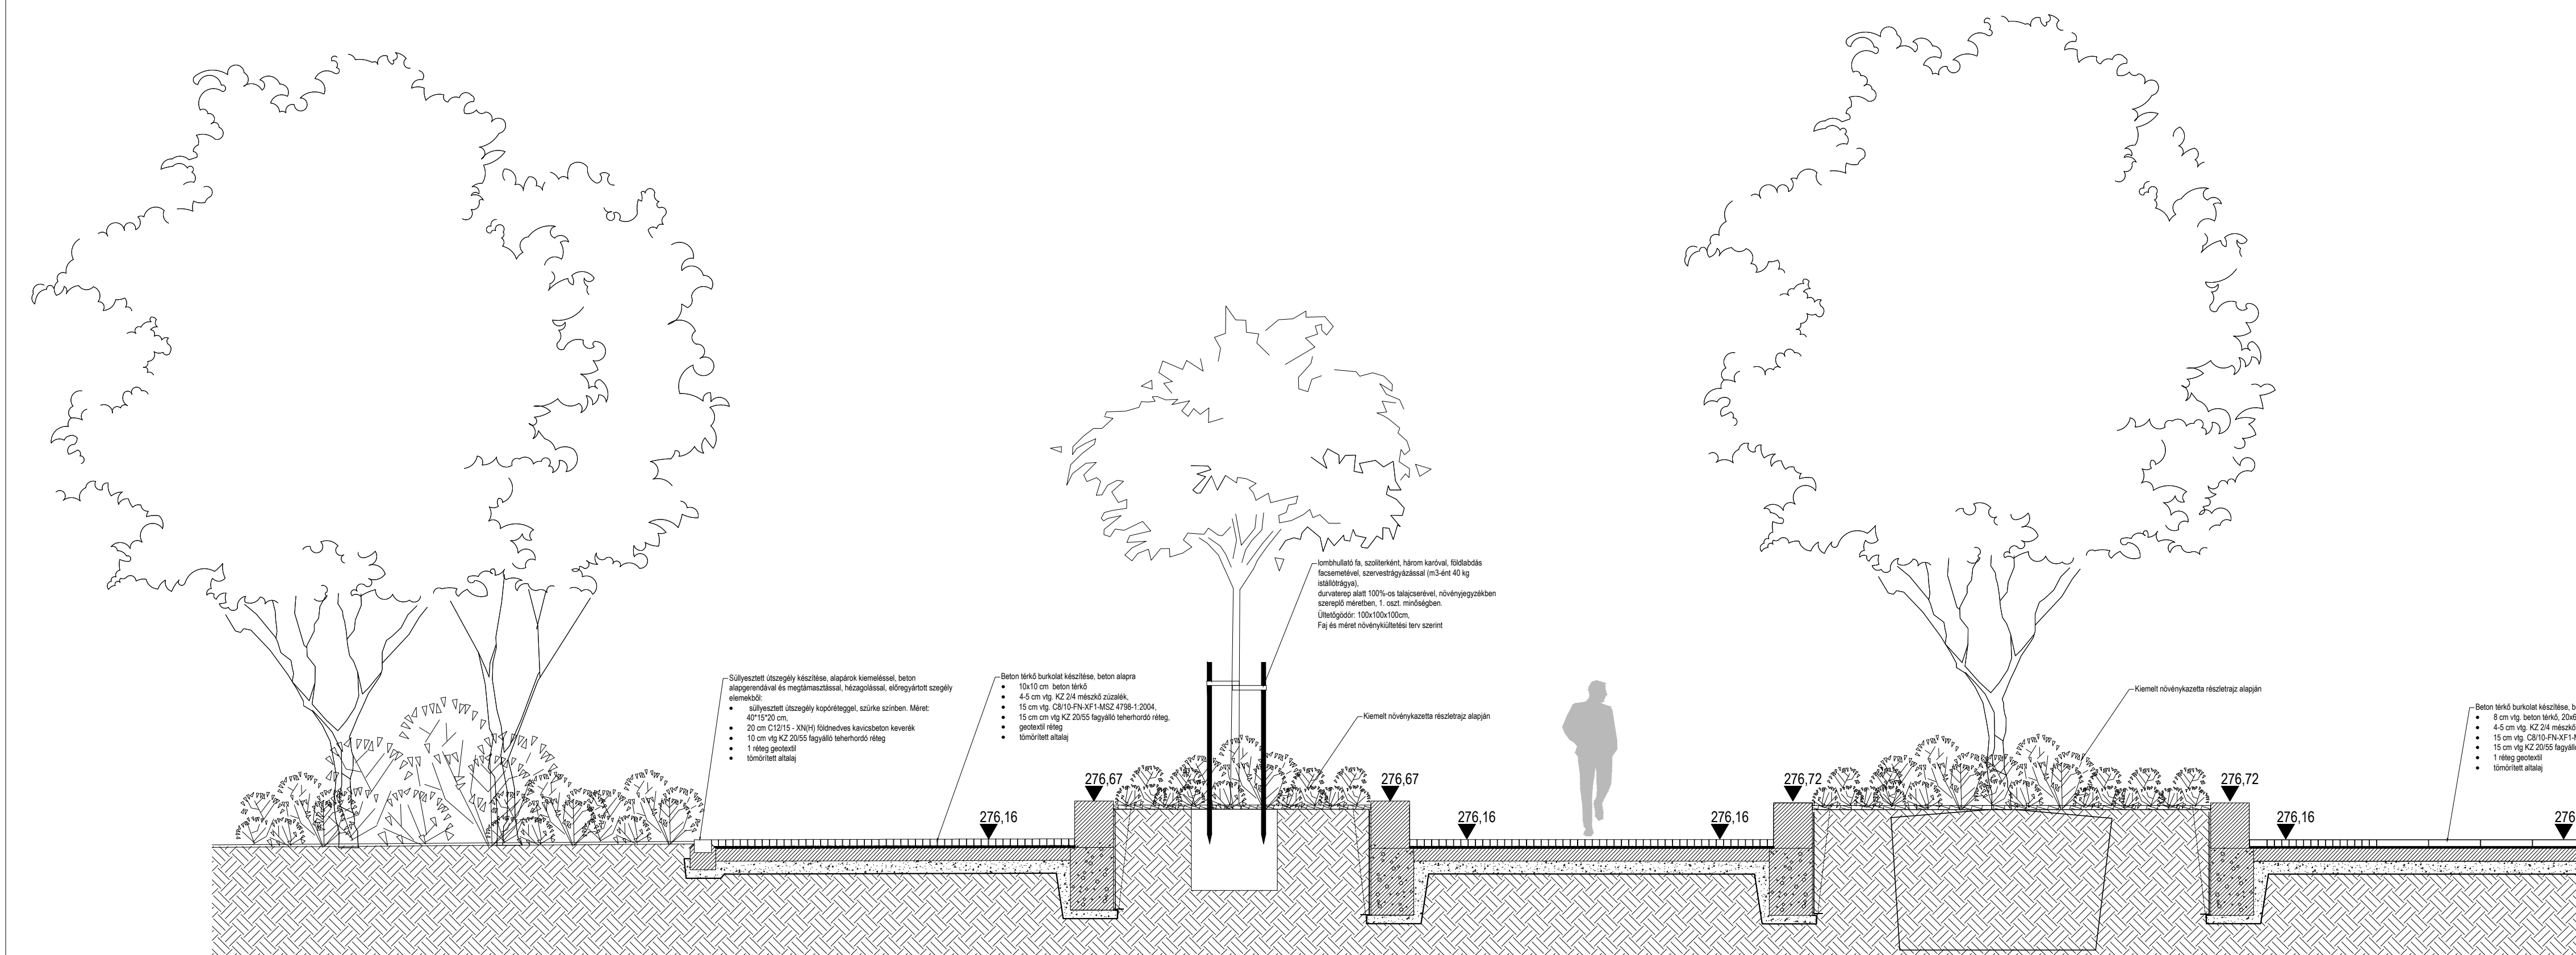


FF METSZET M=1:5

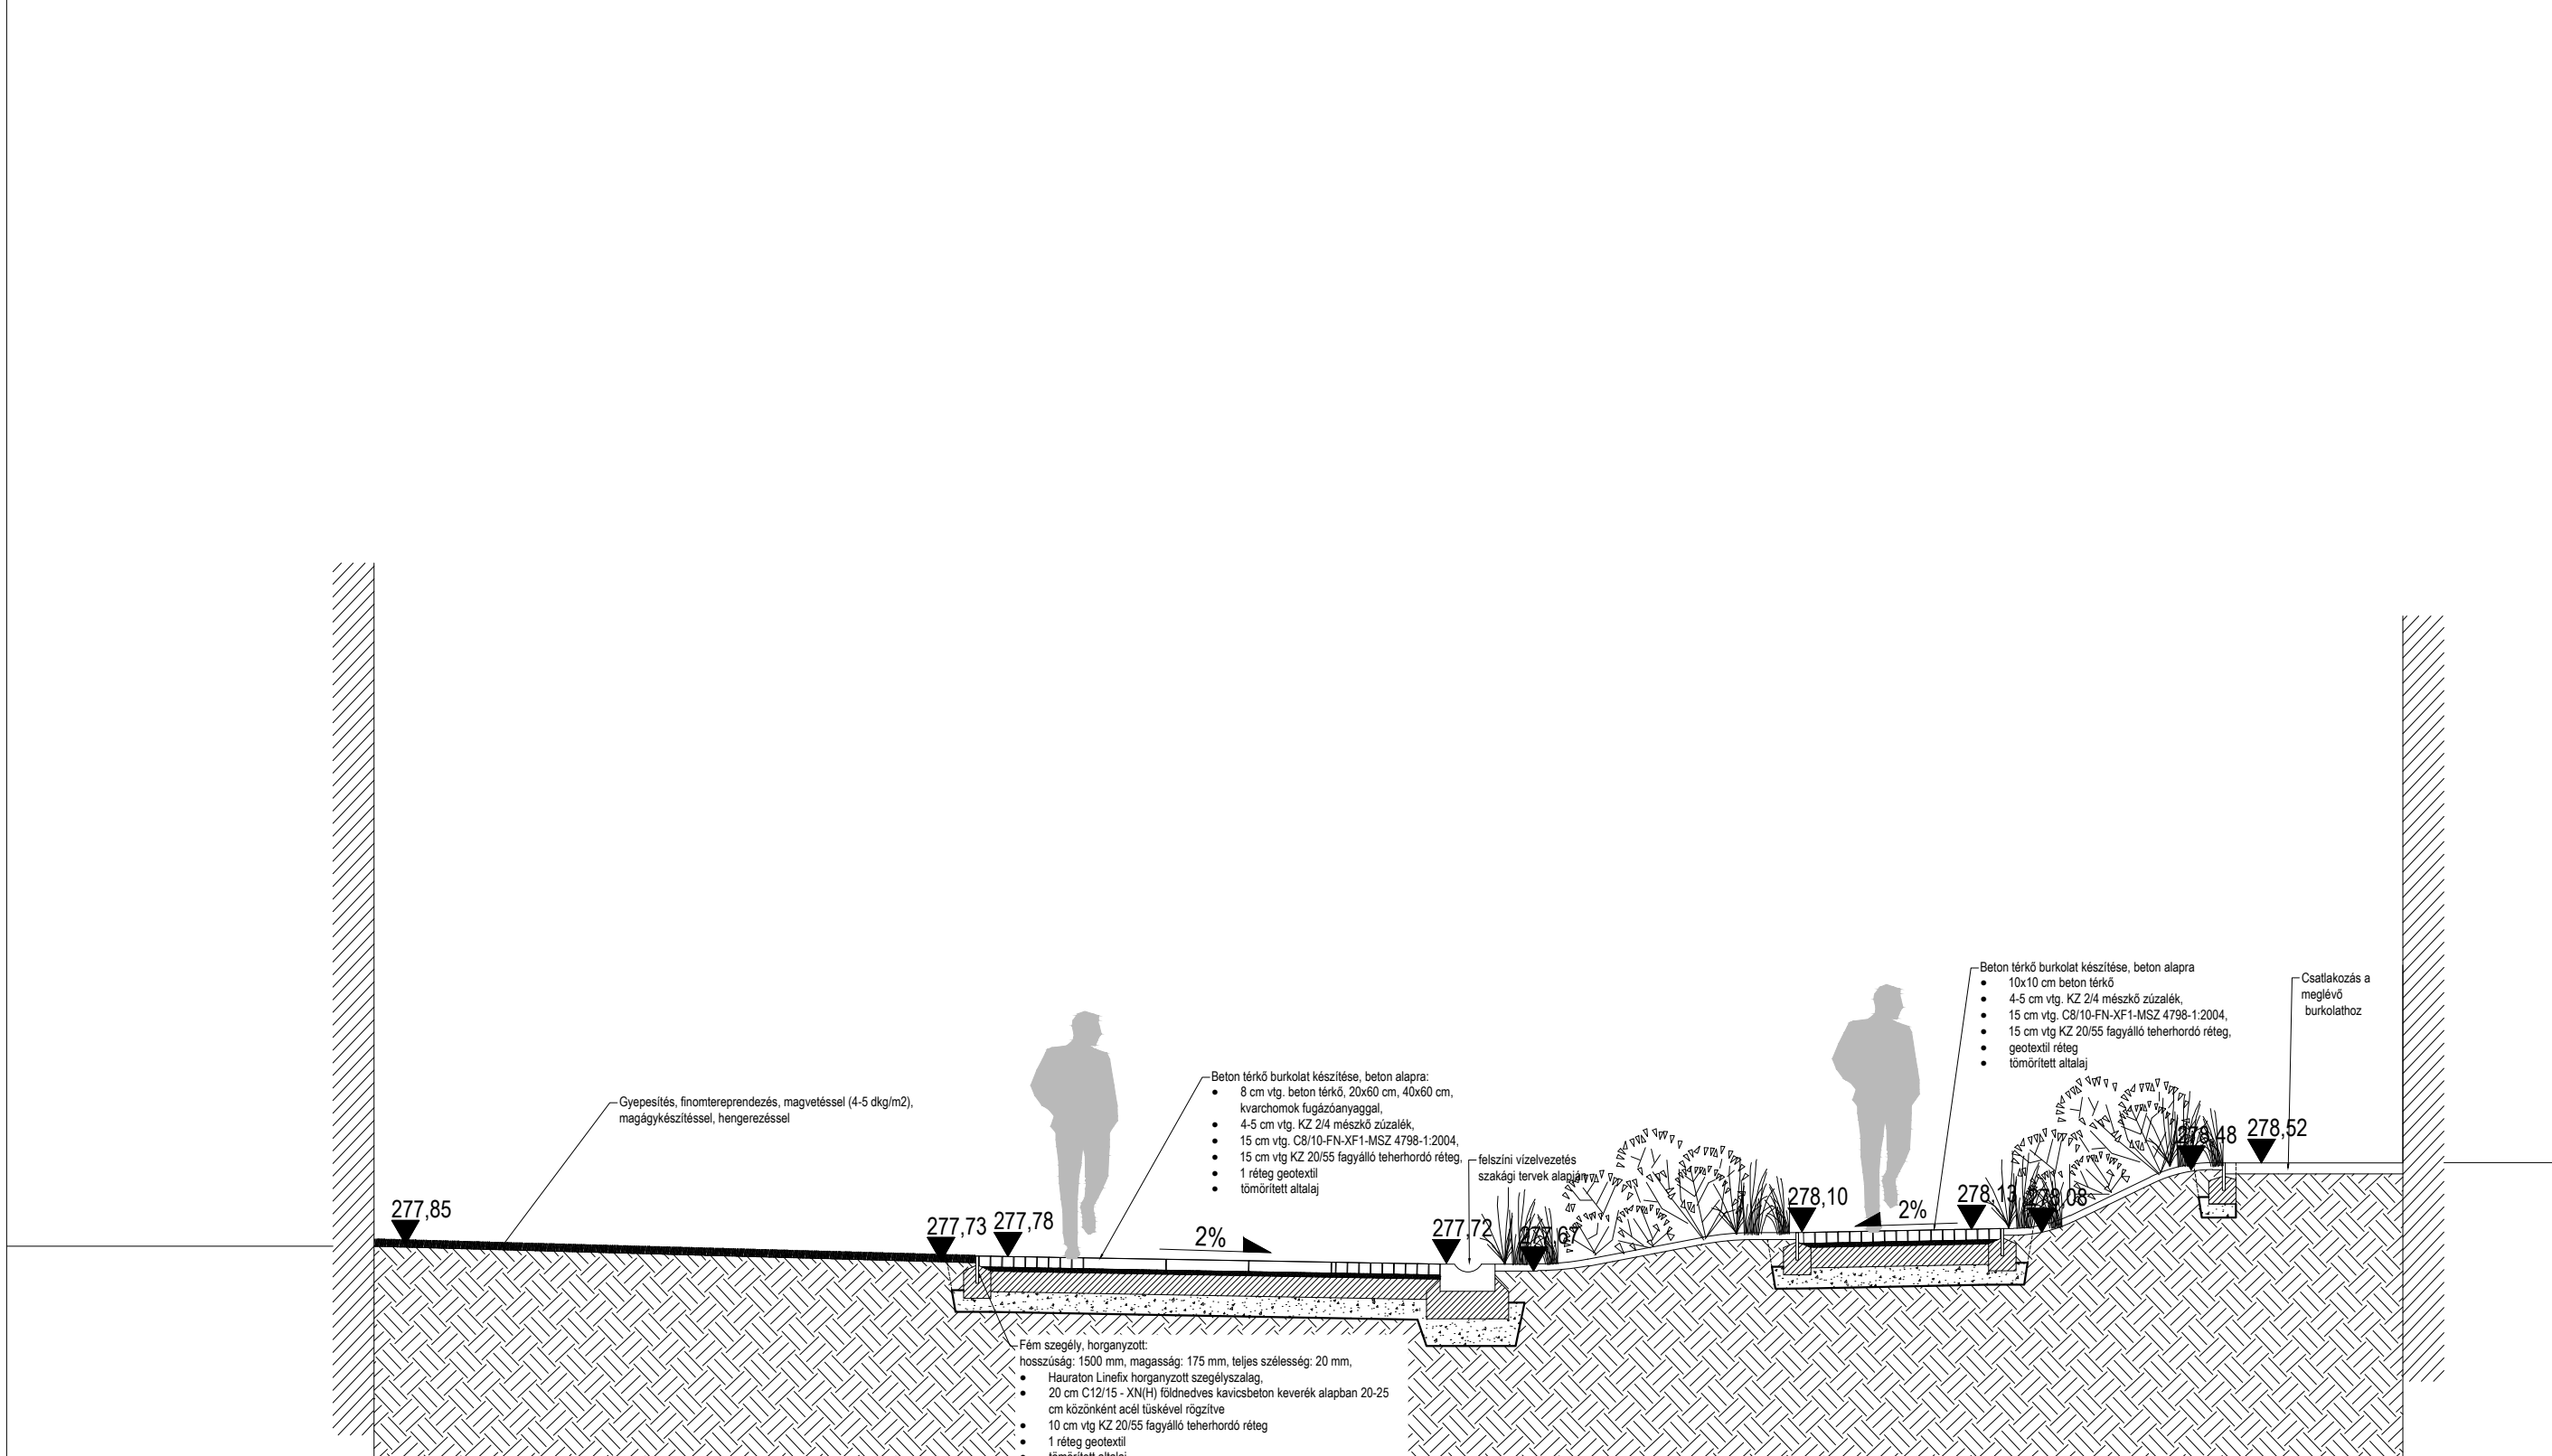


HH METSZET M=1:5

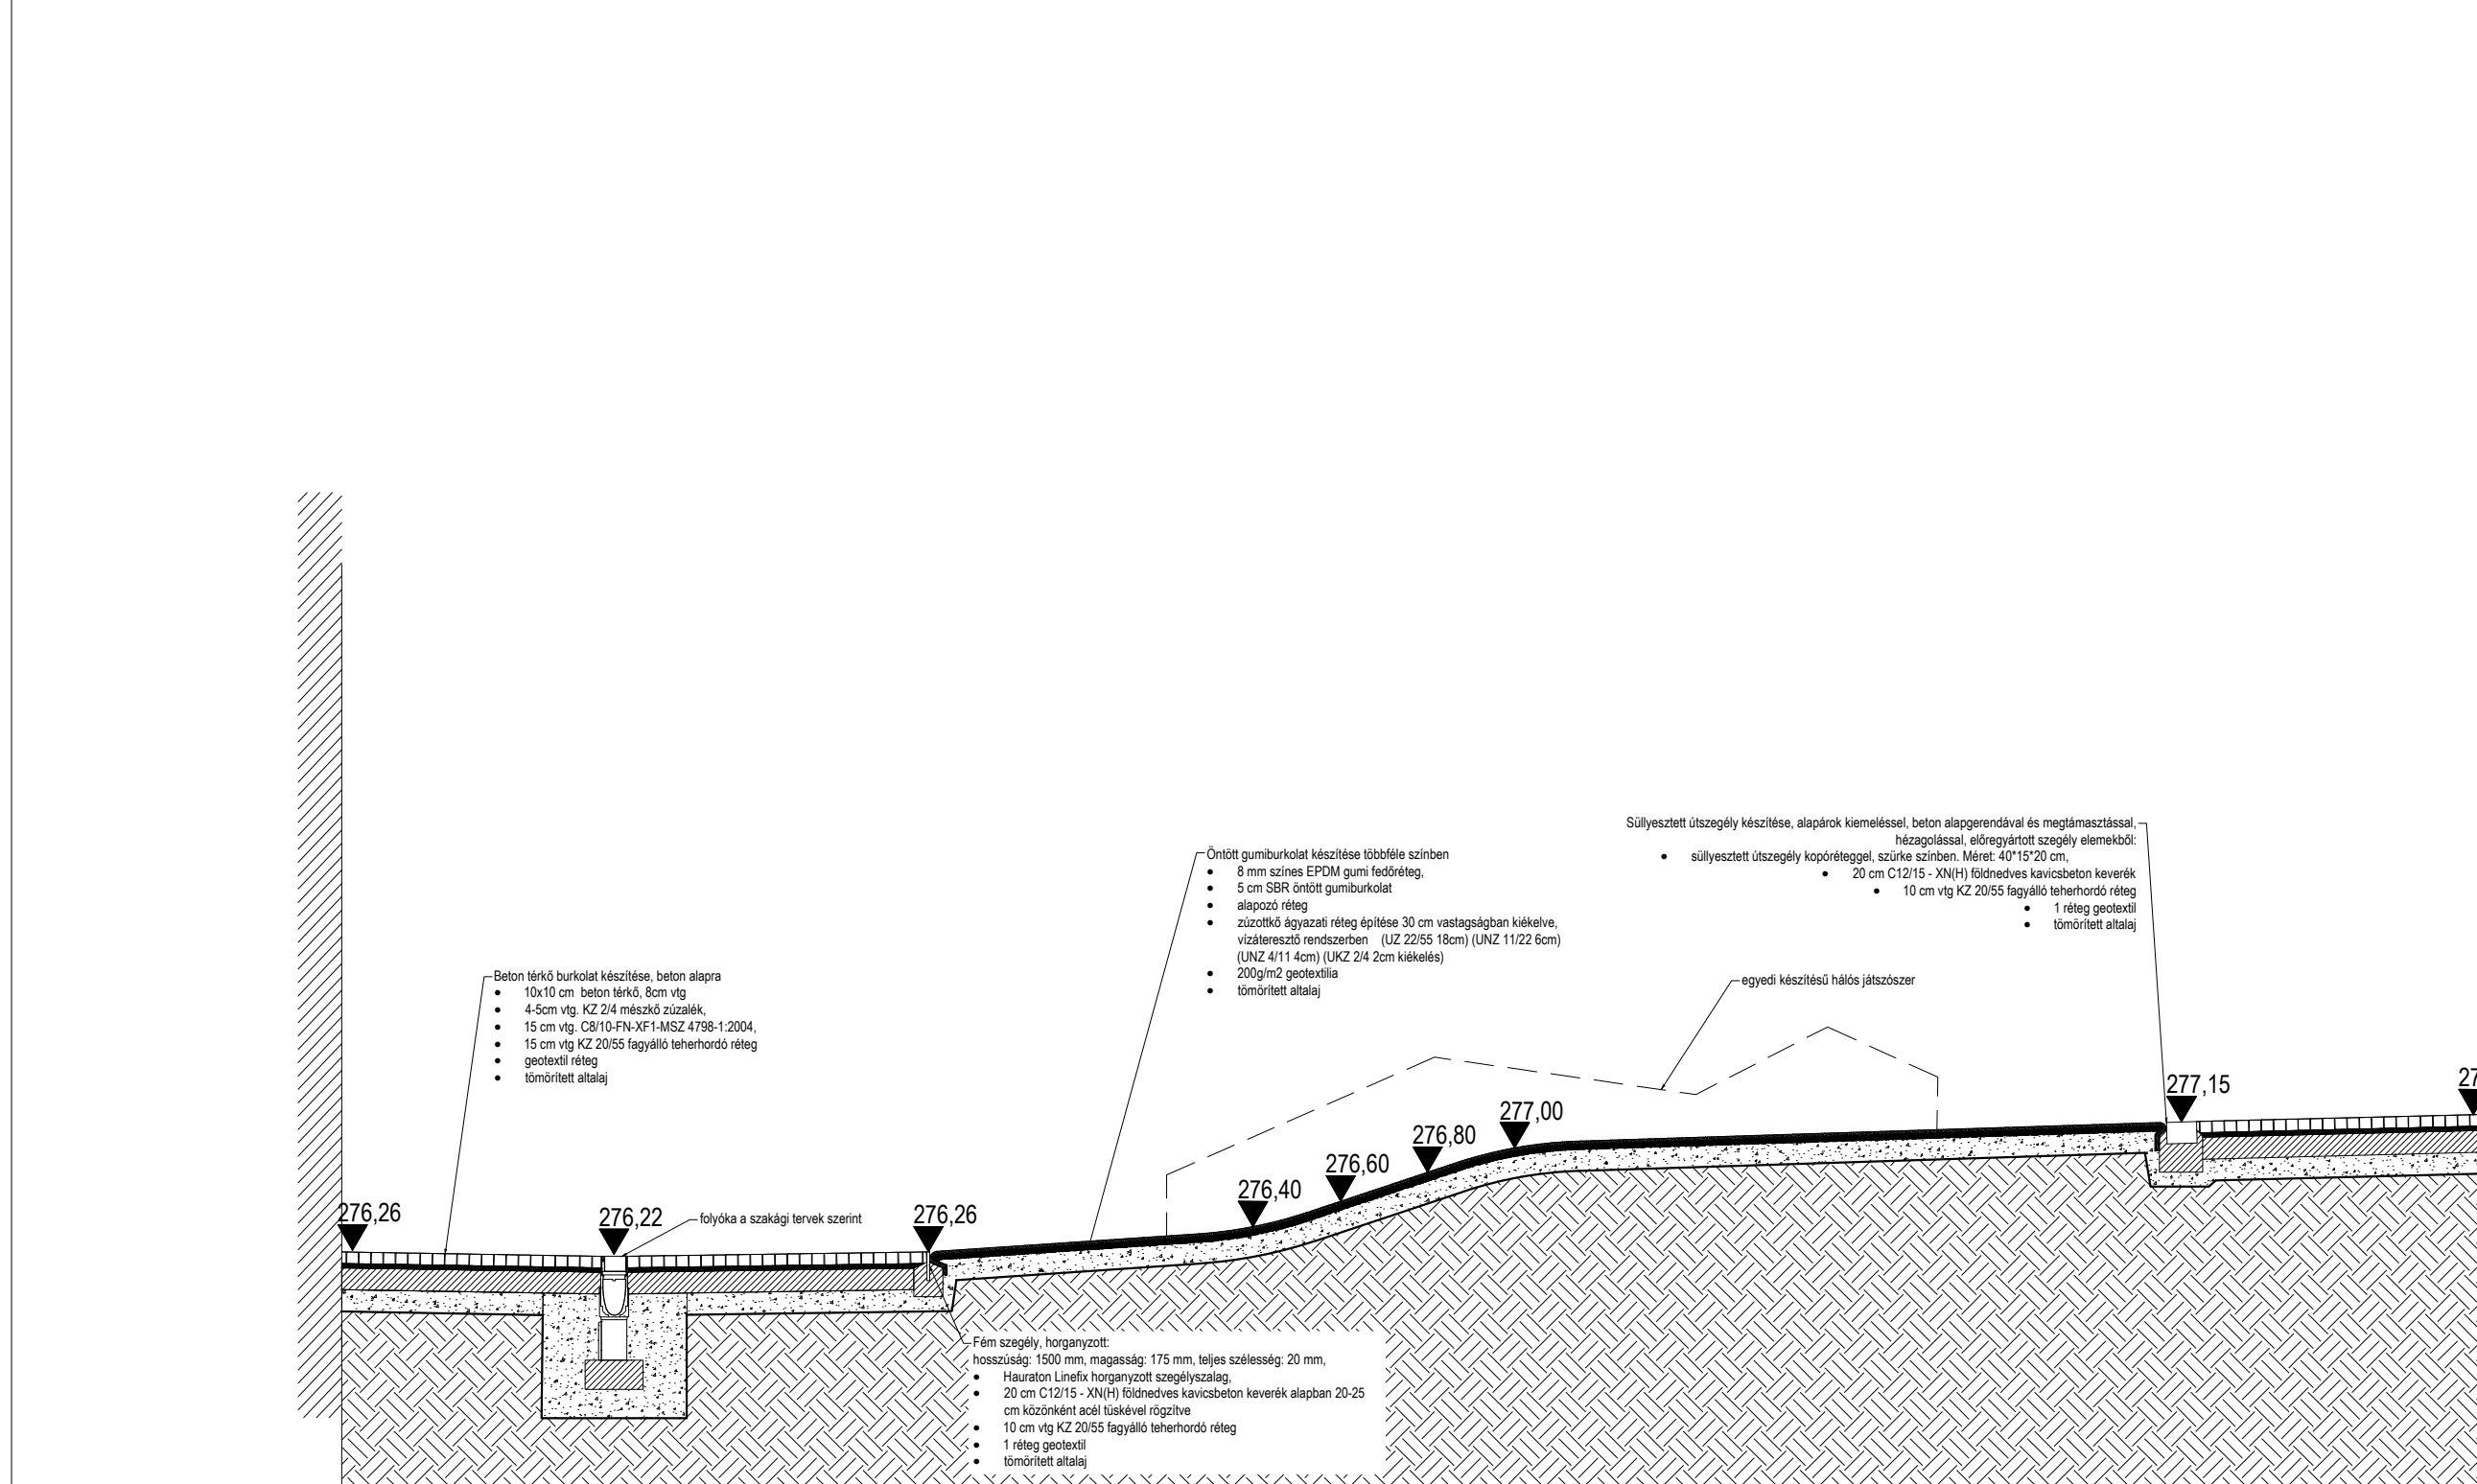


GG METSZET M=1:50

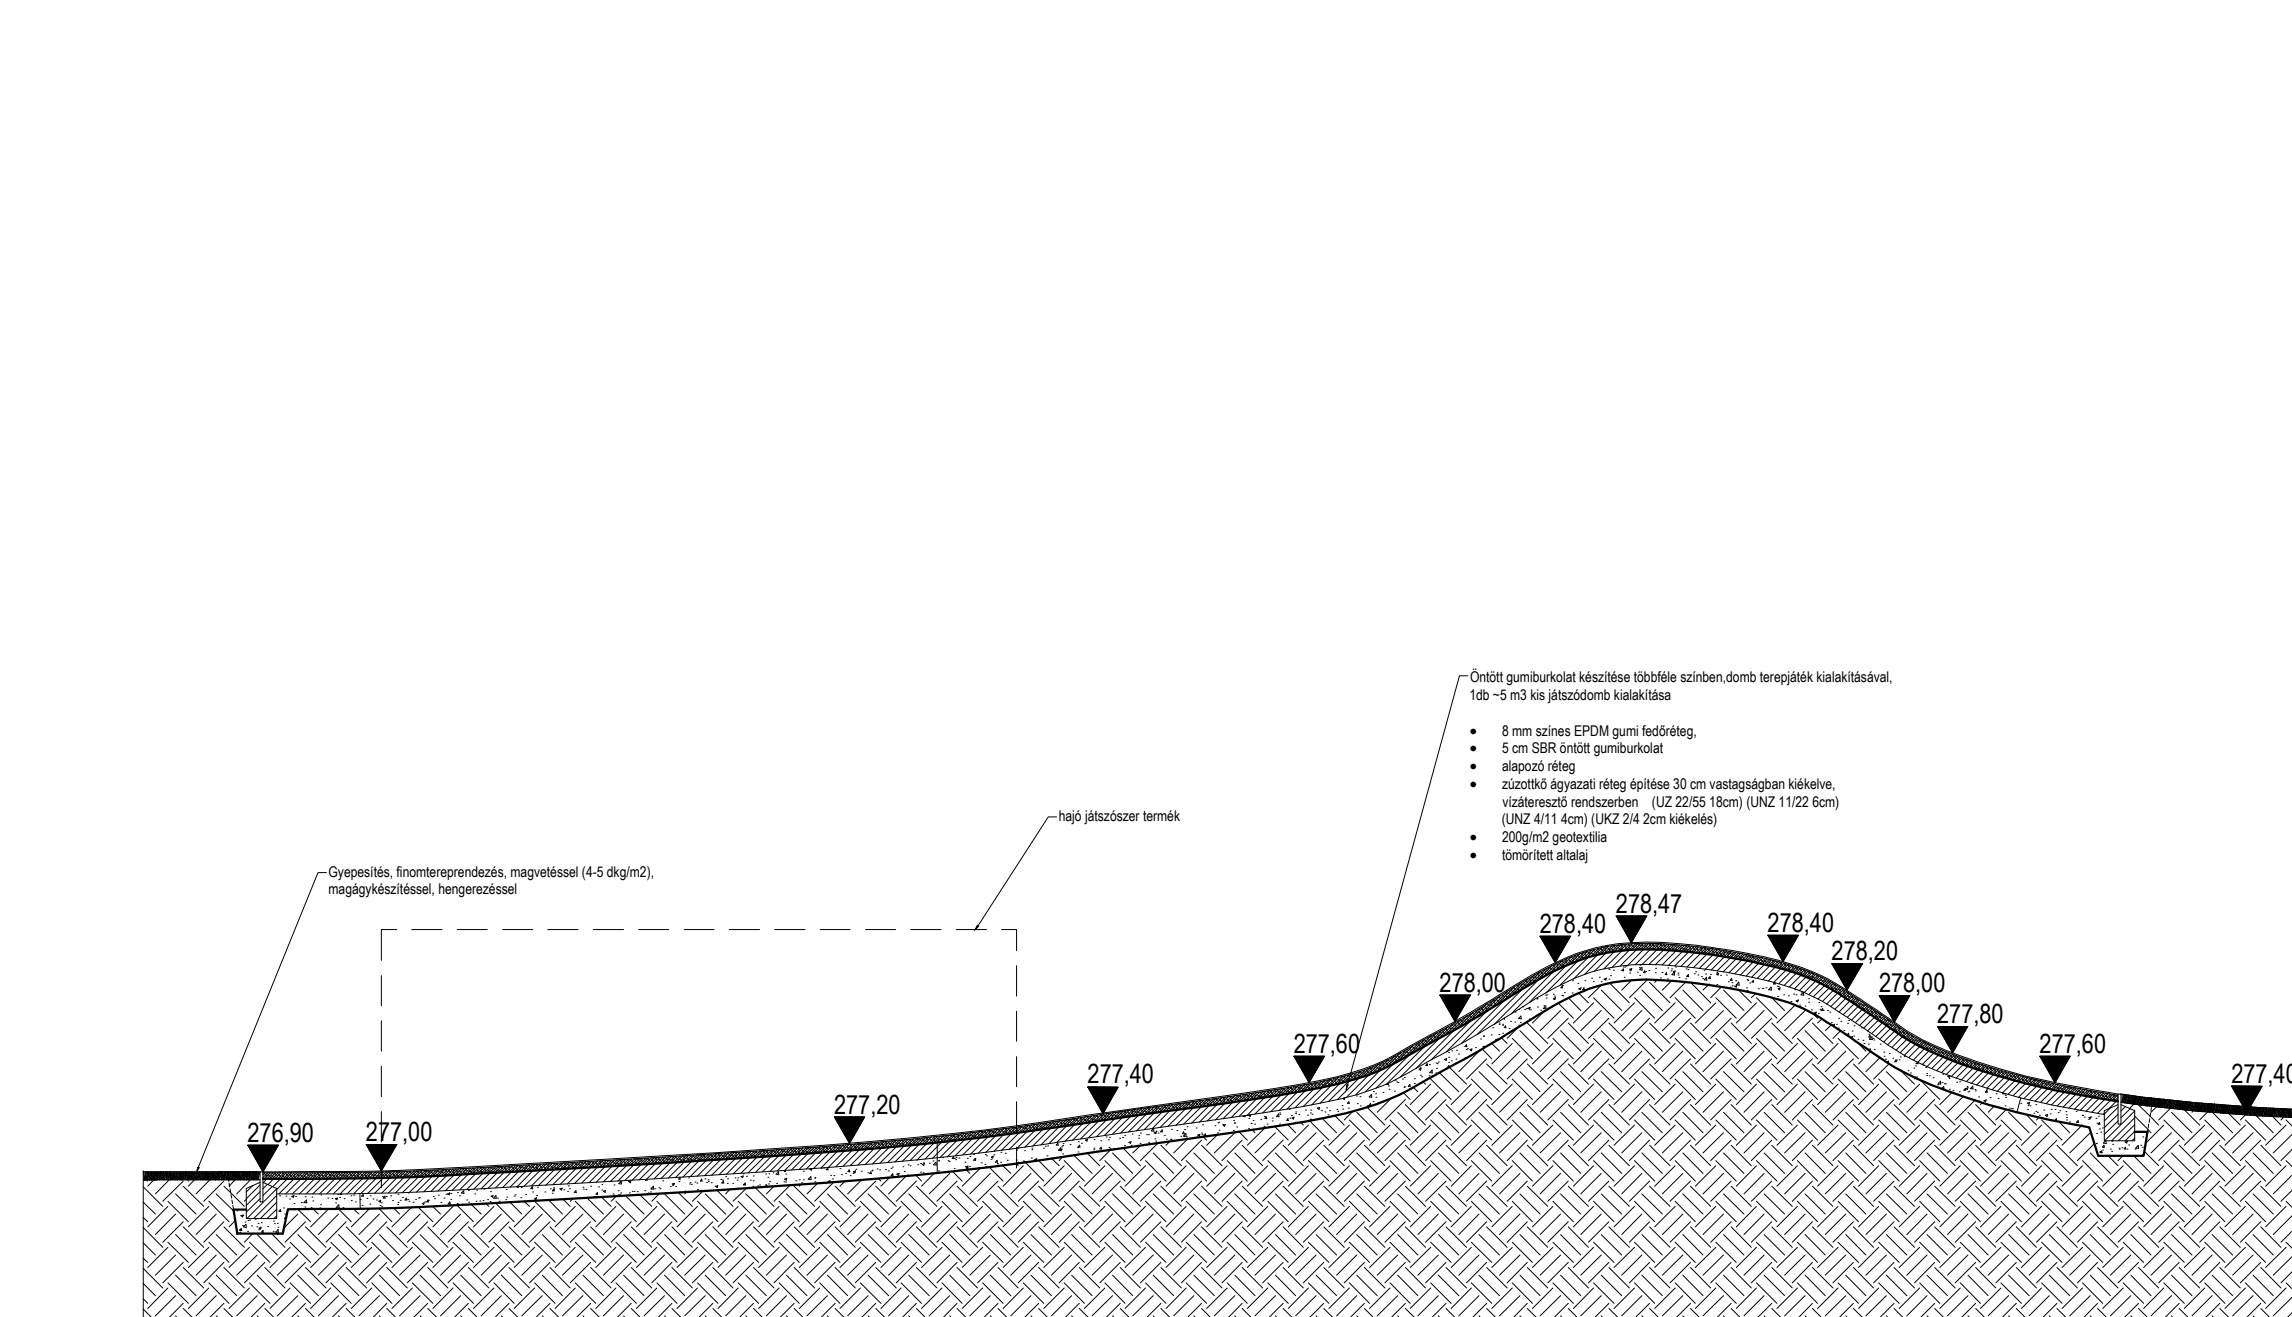

CC METSZET M=1:5

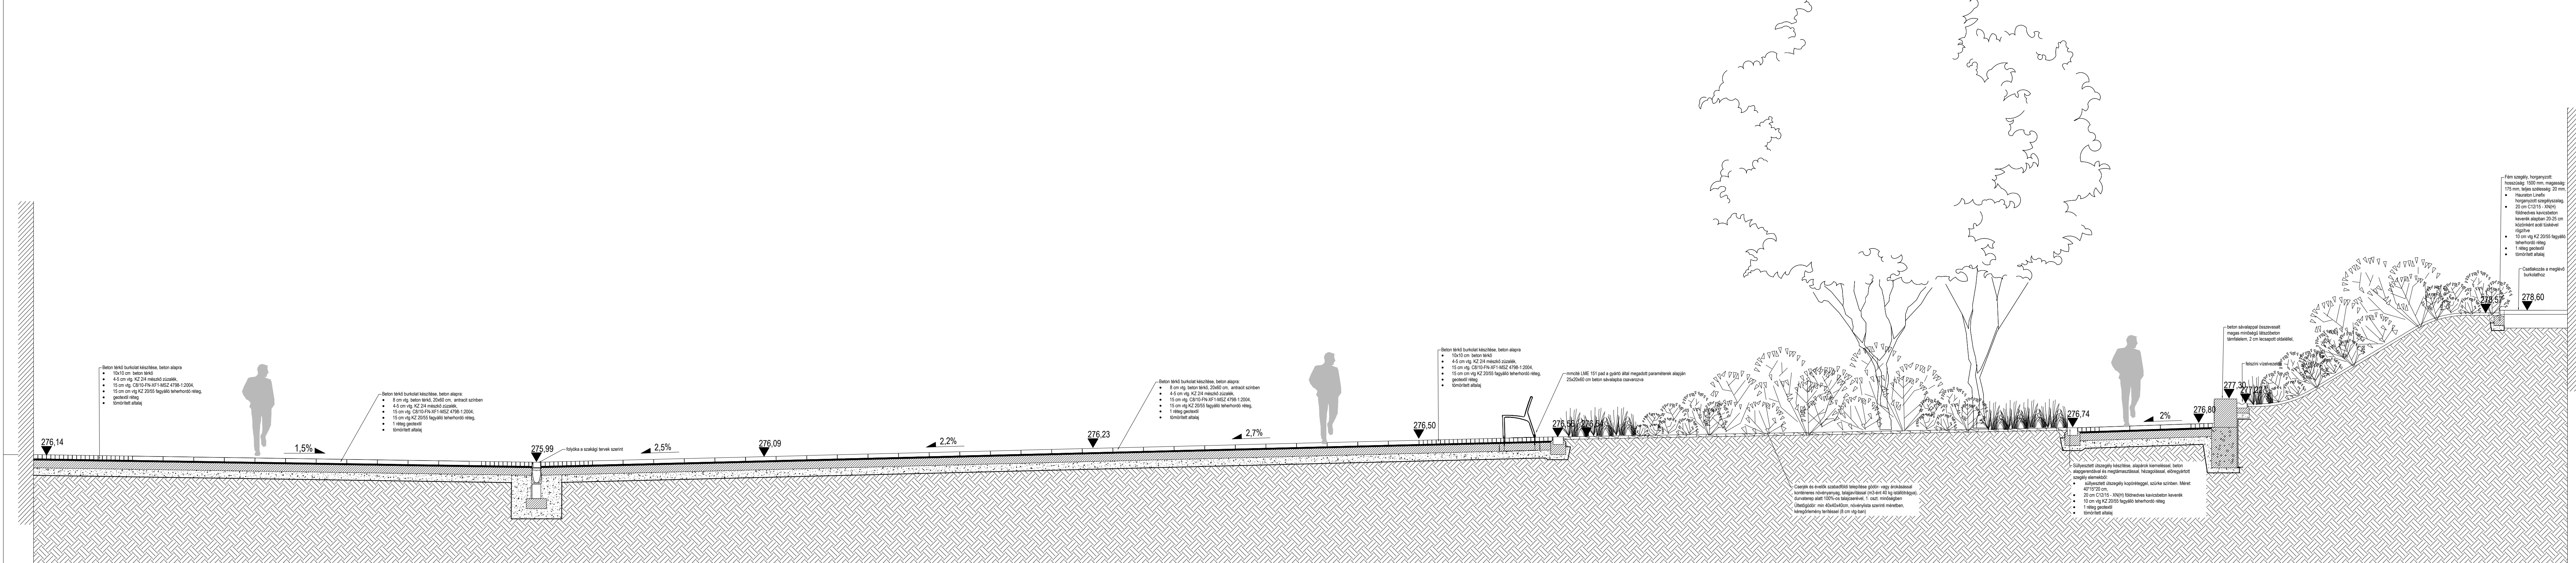

EE METSZET M=1:5

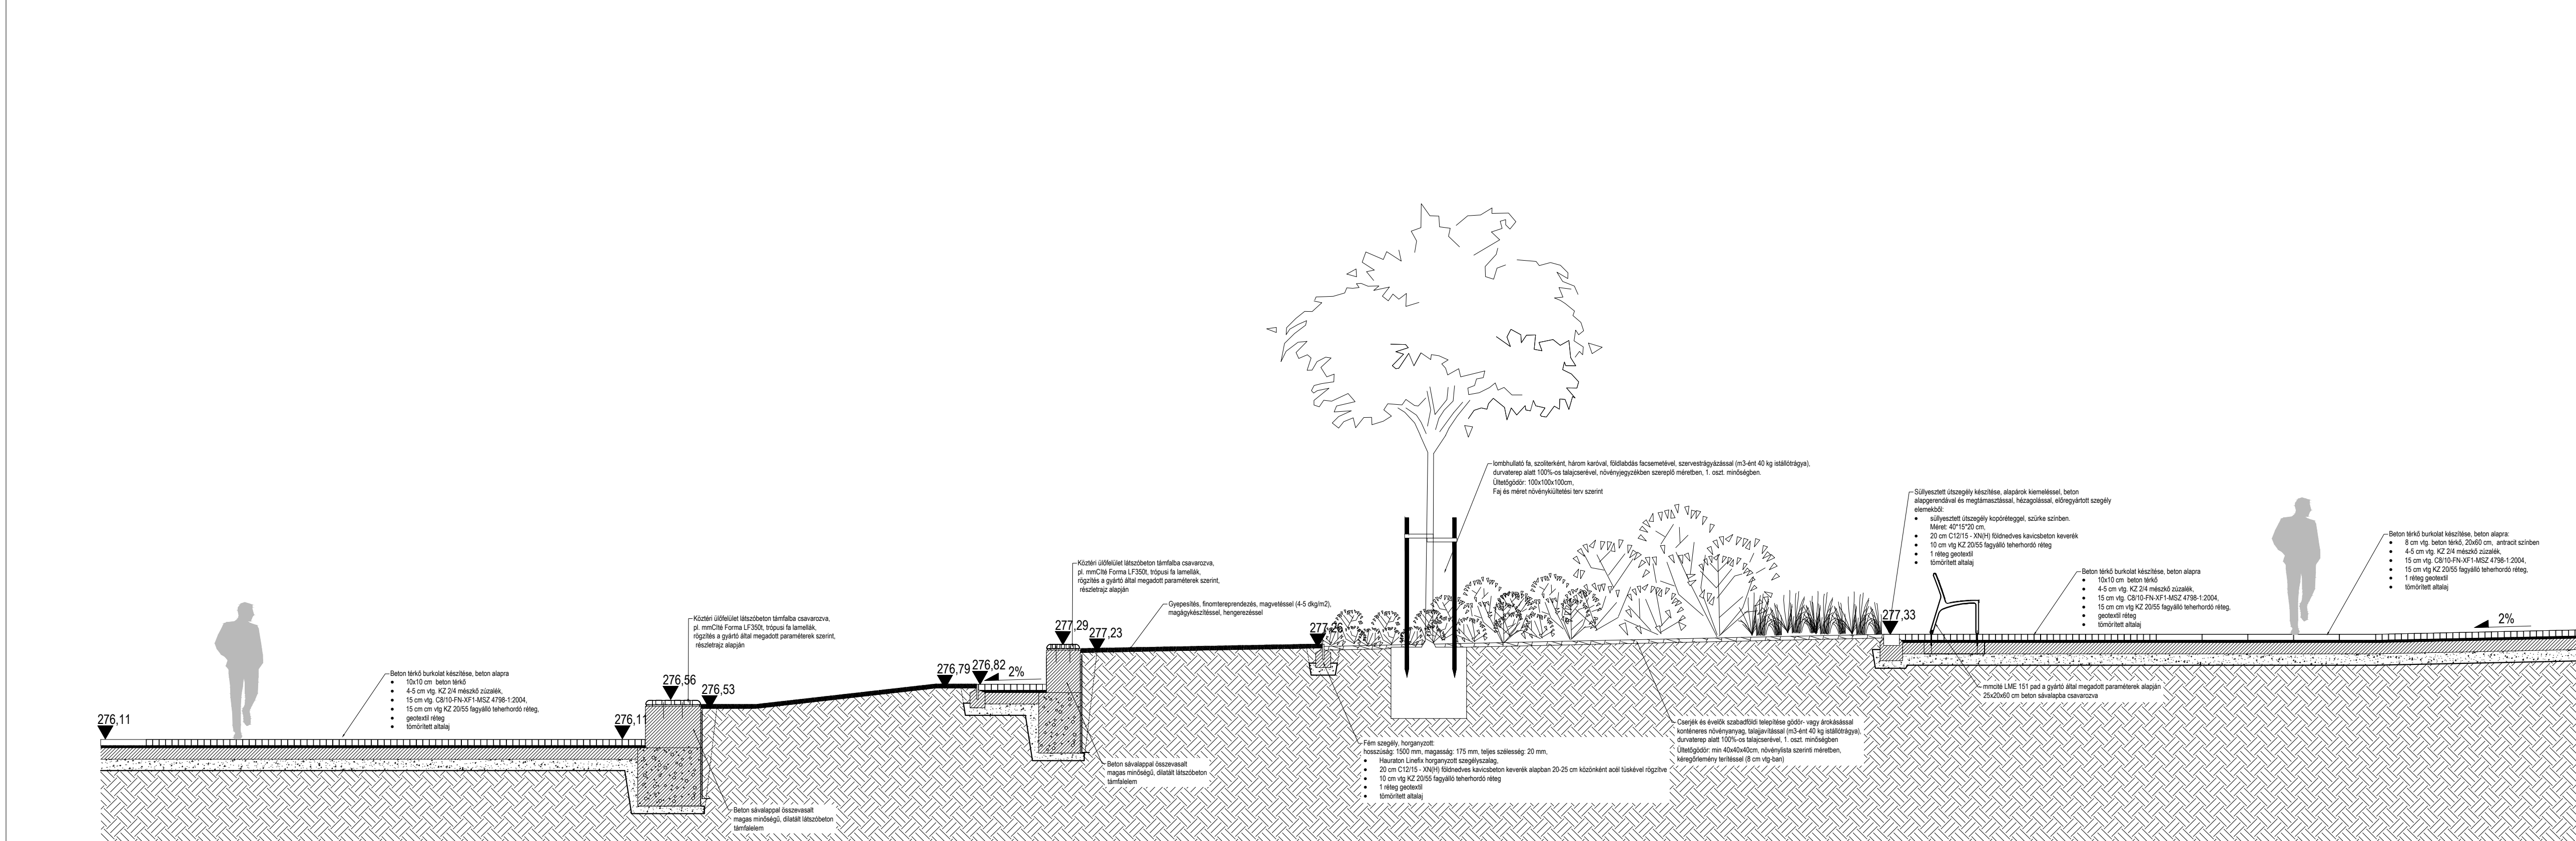

A tervek a szakági tervekkel, az építészarchitektúrás résztervekkel, illetve a konszignációs tervekkel és műleírásokkal együtt közlelendők. A műleírak a helyszínen elandírendők, a rajzokból a műleírattól tílos, a megadott műleírak a mérlelkadók!

A szakági tervektől történő eltérés esetén a kivitelezés megkezdése előtt a tervezővel egyeztetni kell.

MÓDOSÍTÁS	FEDVÉNY	DÁTUM	VALTOZÁS

TERPAZAS	SUMARIO	TERPAZAM	GENET	SOLLENTOSUM	MODOSITAS	PROVITY
K	KT	07	0	051	MET	00

"A Beszterce tér felújítása" - tér felújítása

(projektazonosító: TOP-6.3.2-15-ST1-2016-00001)

HELYRAJZI SZÁM	ÉPÍTÉSI HELYSZÍN	3100 SALGÓTARJÁN, BESZTERCE TÉR	DÁTUM	2017.02.15.
----------------	------------------	---------------------------------	-------	-------------

ÉPÍTÉSI KIVITELEZÉSI TERV	Metszetek, részletek, konszignáció	1:20 1:50	
		± 0,00 M =	

ÉPÍTŐTÍPUS	Szállógarán Megyei Jogú Város Önkormányzata 3100 SÁGOLGARÁN	FEJESÉ 2024. pénzeséve
GENÉRIAL TERVEZÉS ÉS ÉPÍTÉSI TERVEZÉS	Indolab Kft. 1068 BUDAPEST, ÁLL. H. 5. E. EM. 30. -36 30 865 114	HOLY MÁRTÁS ARVA JOSEF VÁCSKY MÁTÁS É 12 0165
KÖRÉ ÉS FALTELEZÉS	Landspect Kft. 6000 GYŐRMEZŐ, LEJÁRÓ FÉRDŐZŐ ÚT 27A. -36 30 807 5258	MAHARACZKA CZISZÉLŐ GYÖNGÖR NEGRÓDY JÓZSEF K1 01 9594
ELEKTROMOS TERVEZÉS	Negródyvill Kft. 3100 SÁGOLGARÁN, TEL. MINOSZ OT 88. -36 32 420 166	BOOSCS PÉTER
TÜZVÉDELMI SZÁMELÍRT	VIZÁRAM-08 Kft. 3104 SÁGOLGARÁN, CSÉVHÉY ÚT 1. -36 30 899 160	BAKOS FERENC
KÖZMŐ TERVEZÉS	SÁLGÓTERV-PLUSZ Kft. 3100 SÁGOLGARÁN, MÉRŐKÉRDŐ ÚT 3. -36 20 916 425	LANTOS LÁSZLÓ VIZ-TERV, VIZ-TEL ÉS KÉK 1200
CÉLBAJÁRÓ ÉS ELVEZETÉSI TERVEZÉS	JAPÁNÉR Bt. 2880 TATA, BEZÉRNŐ Ú. 9. -3675 5300 8200	SZPOSZ ZSOLT VIZ-TERV, VIZ-TEL
REHABILITÁCIÓS SZÁMELÍRT		