


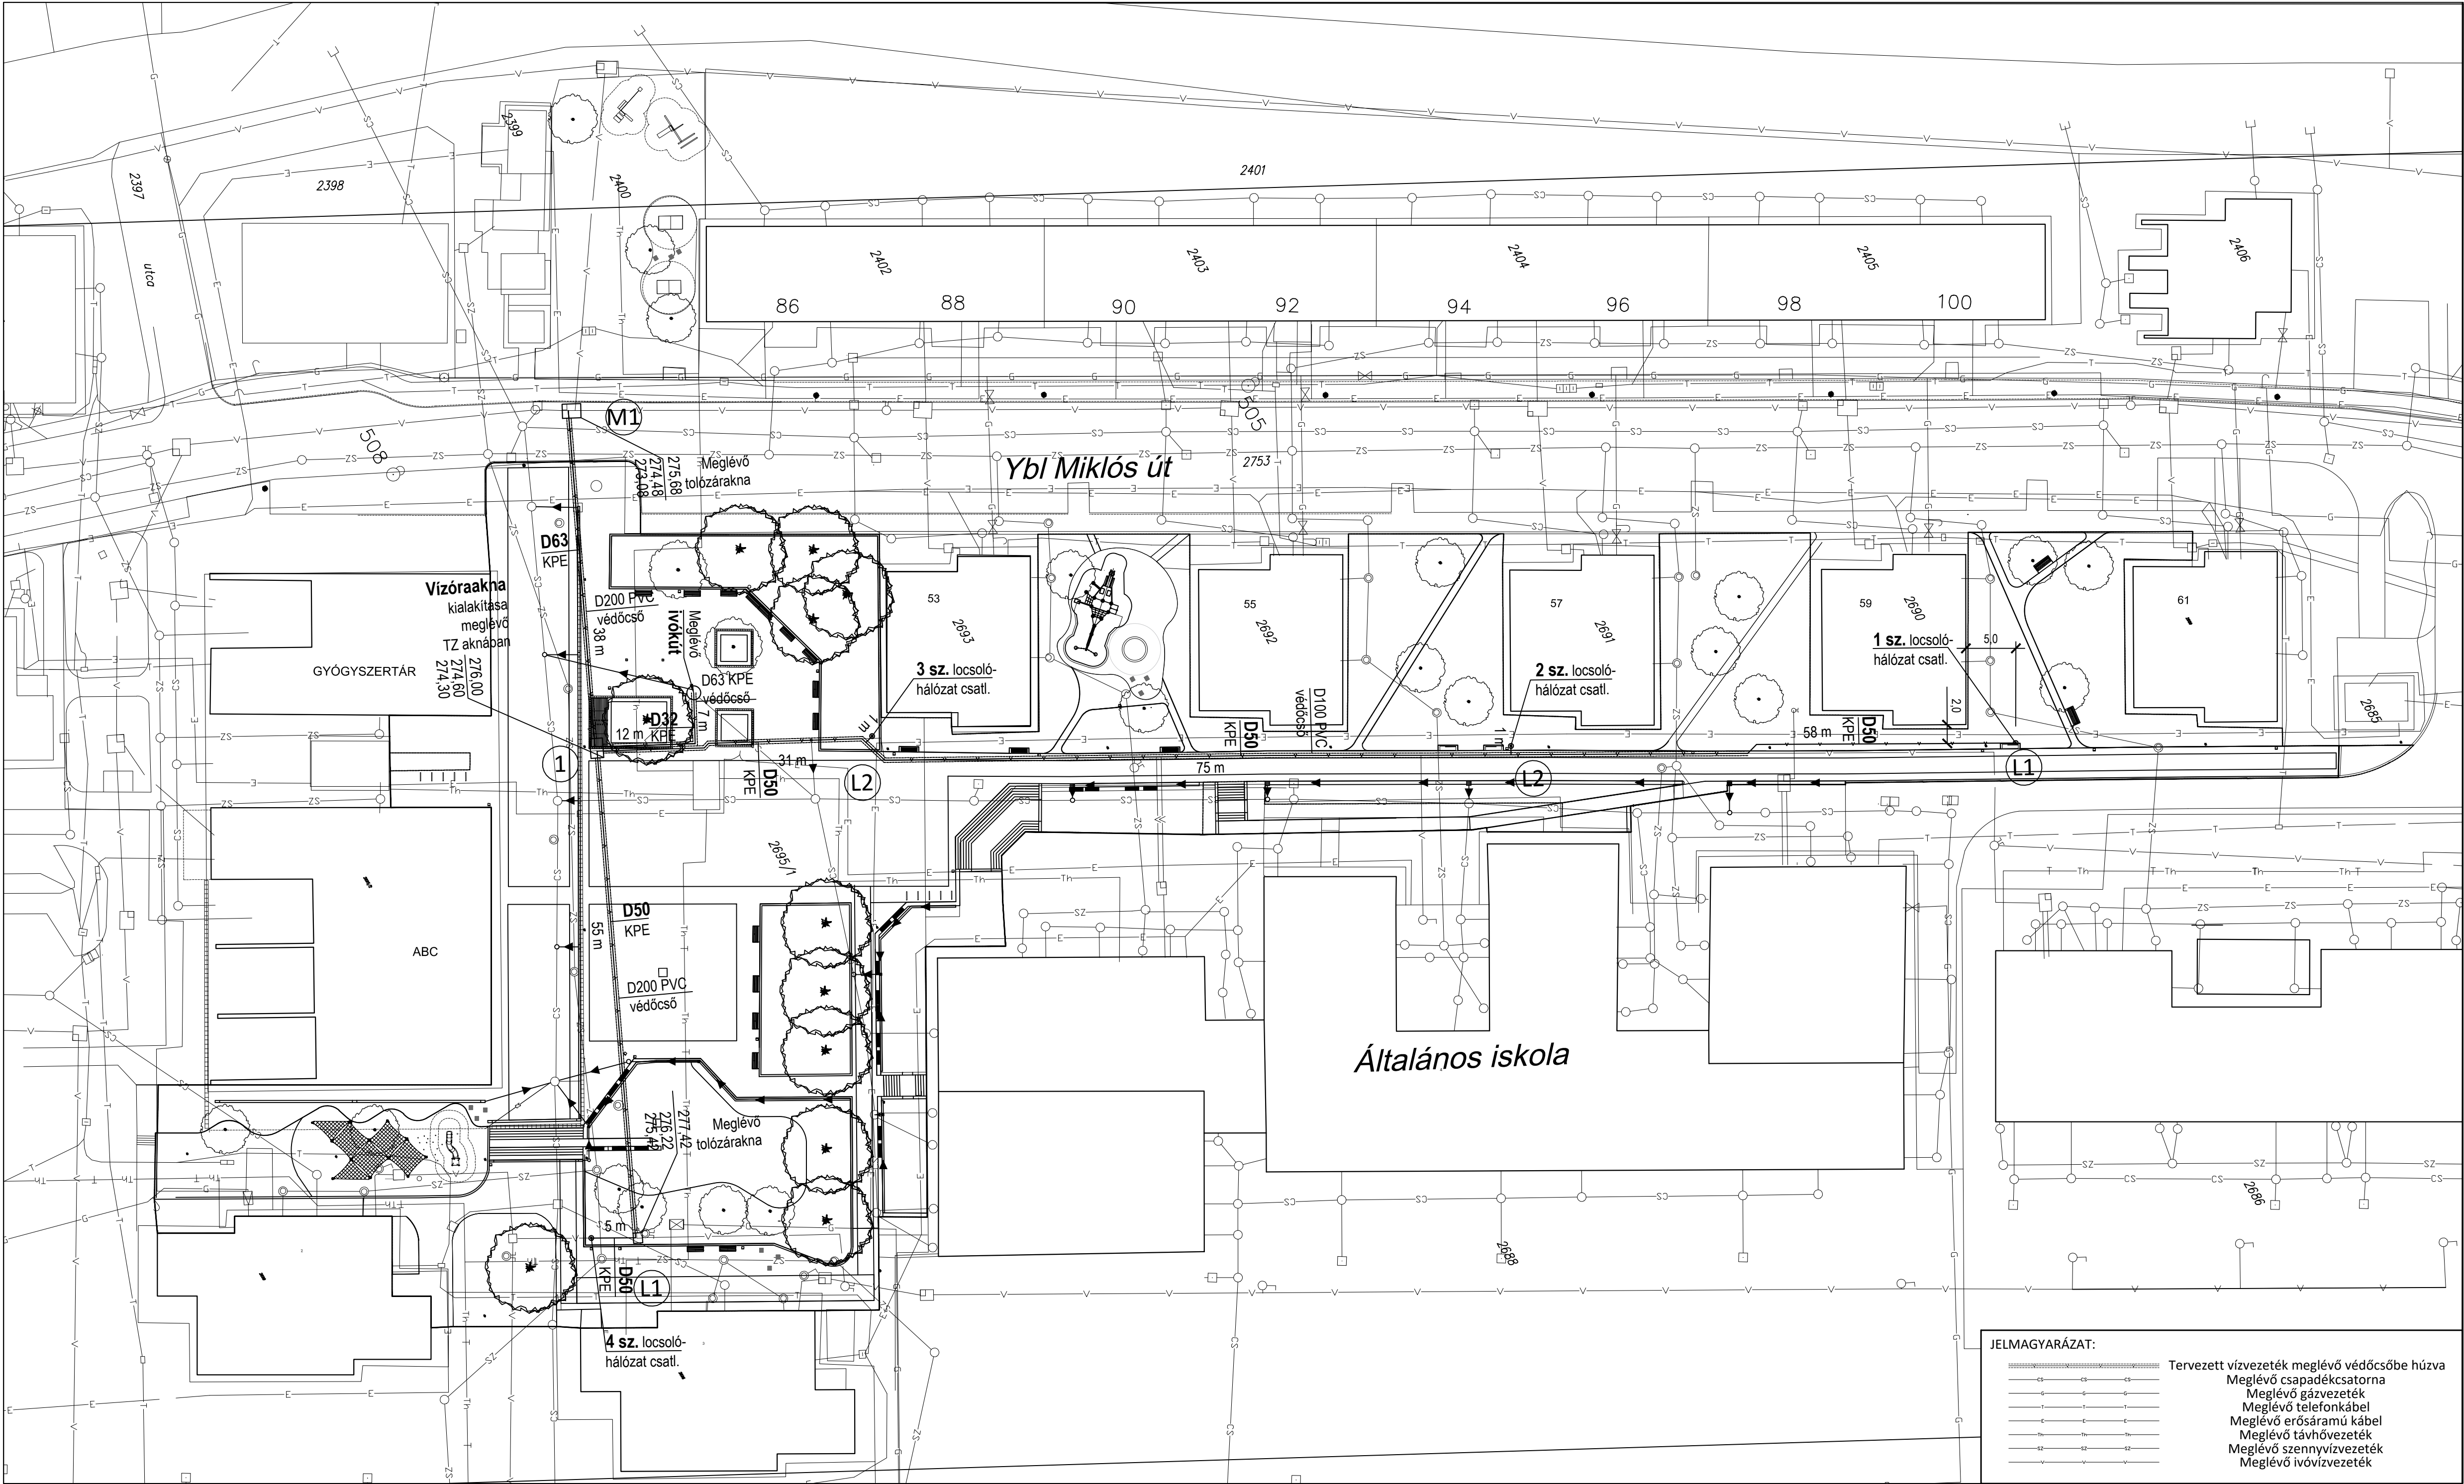

A tervek a szakági tervekkel, az épületszerkezeti részlettervekkel, illetve a konszignációs tervekkel és műleírásokkal együtt kezelendők. A méretek a helyszínen ellenőrzendők. A rajzokról a méretvétel tilos, a megadott méretek a mértékadók !
MEGJEGYZÉS:

A szakági tervekől történő eltérés esetén a kivitelezés megkezdése előtt a tervezőkkel egyeztetni kell.

MÓDOSÍTÁS	FEDVÉNY	DÁTUM	VÁLTOZÁS

TERVFÁZIS	SAKÁG	TERVSZÁM	SZINT	SZELVÉNYSZÁM	MÓDOSÍTÁS	FEDVÉNY
K	KZ	01	0	500	HSZR	00

"A Beszterce tér felújítása" - tér felújítása


(projektazonosító: TOP-6.3.2-15-ST1-2016-00001)

HELYRAJZI SZÁM	ÉPÍTÉSI HELYSZÍN:	3100 SALGÓTÁRJÁN, BESZTERCE TÉR	DÁTUM	2017.04.24.
----------------	-------------------	---------------------------------	-------	-------------

ÉPÍTÉSI KIVITELEZÉSI TERV	Vízellátási helyszínrajz	1:500	± 0.00 M =
---------------------------------	--------------------------	-------	------------

ÉPÍTETŐ	Salgótarján Megyei Jogú Város Önkormányzata 3100 SALGÓTÁRJÁN, MÚZEUM TÉR 1.	FEKETE ZSOLT polgármester
GENÉRÁL TERVEZŐ ÉS ÉPÍTÉSZ TERVEZŐ	indelab Kft. 1082 BUDAPEST, FUTÓ U. 8. 5. EM. 39. +36 30 985 1704	HOLLÓ MÁTYÁS ÁRVA JÓZSEF VÁLÓCZY BALÁZS É 12 0165
KERT- ÉS TÁJTERVEZŐ	Landspect Kft. 6000 KECSKEMÉT, LISZT FERENC U. 27/A. +36 30 907 5206	MADARÁSZ DÓRA CZEGLÉDI CSONGOR NEGRÁDY JUDIT K/1 01-5054
ELEKTROMOS TERVEZŐ TÉR	Nógrád vill Kft. 3100 SALGÓTÁRJÁN, Ybl Miklós út 88. +36 32 420 166	BODÓCS PÉTER
TŰZVÉDELMI SZAKÉRTŐ		
KÖZMŰ TERVEZŐ	VÍZÁRAM-08 Kft. 3104 SALGÓTÁRJÁN, CSEHOV ÚT 1. +36 30 995 1690	BAKOS FERENC
CSAPADÉKVÍZ ELVEZETÉS TERVEZŐ	SALGÓTERV-PLUSZ Kft. 3100 SALGÓTÁRJÁN, MEREDÉK ÚT 3. +36 20 916 4725	LANTOS LÁSZLÓ VZ-TER, VZ-TEL és KÉ-K 120018
REHABILITÁCIÓS SZAKMÉRŐK	JAPÁNER-B Kft. 2890 TATA, BEZERÉDI U. 9. +3670 530 9230	SIPOS ZSOLT VZ-TEL 12-0156

JELMAGYARÁZAT:

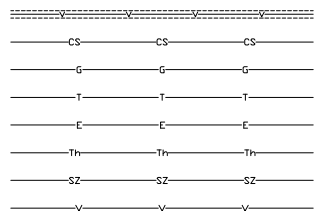

Tervezett vízvezeték meglévő védőcsőbe húzva
Meglévő csapadékcatorna
Meglévő gázvezeték
Meglévő telefonkábel
Meglévő erőáramú kábel
Meglévő távhővezeték
Meglévő szennyvízvezeték
Meglévő ivóvízvezeték

LAPMÉRLET

420 x 900